
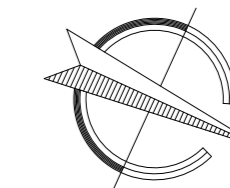



LEGENDA HMÔT:

EXISTUJÚCE MURIVO

BÚRANÉ KONŠTRUKCIE:

- B1 demontáž pôvodných drevených okien vrátane parapetov
- B2 demontáž pôvodných drevených dverí vrátane ocelevej lisovanej zárubne
- B3 demontáž kovových okenných mreží
- B4 demontáž vonkajších parapetov
- B11 odkop zeminy pre okapové chodníky z dunajského štrku do hĺbky 400 mm

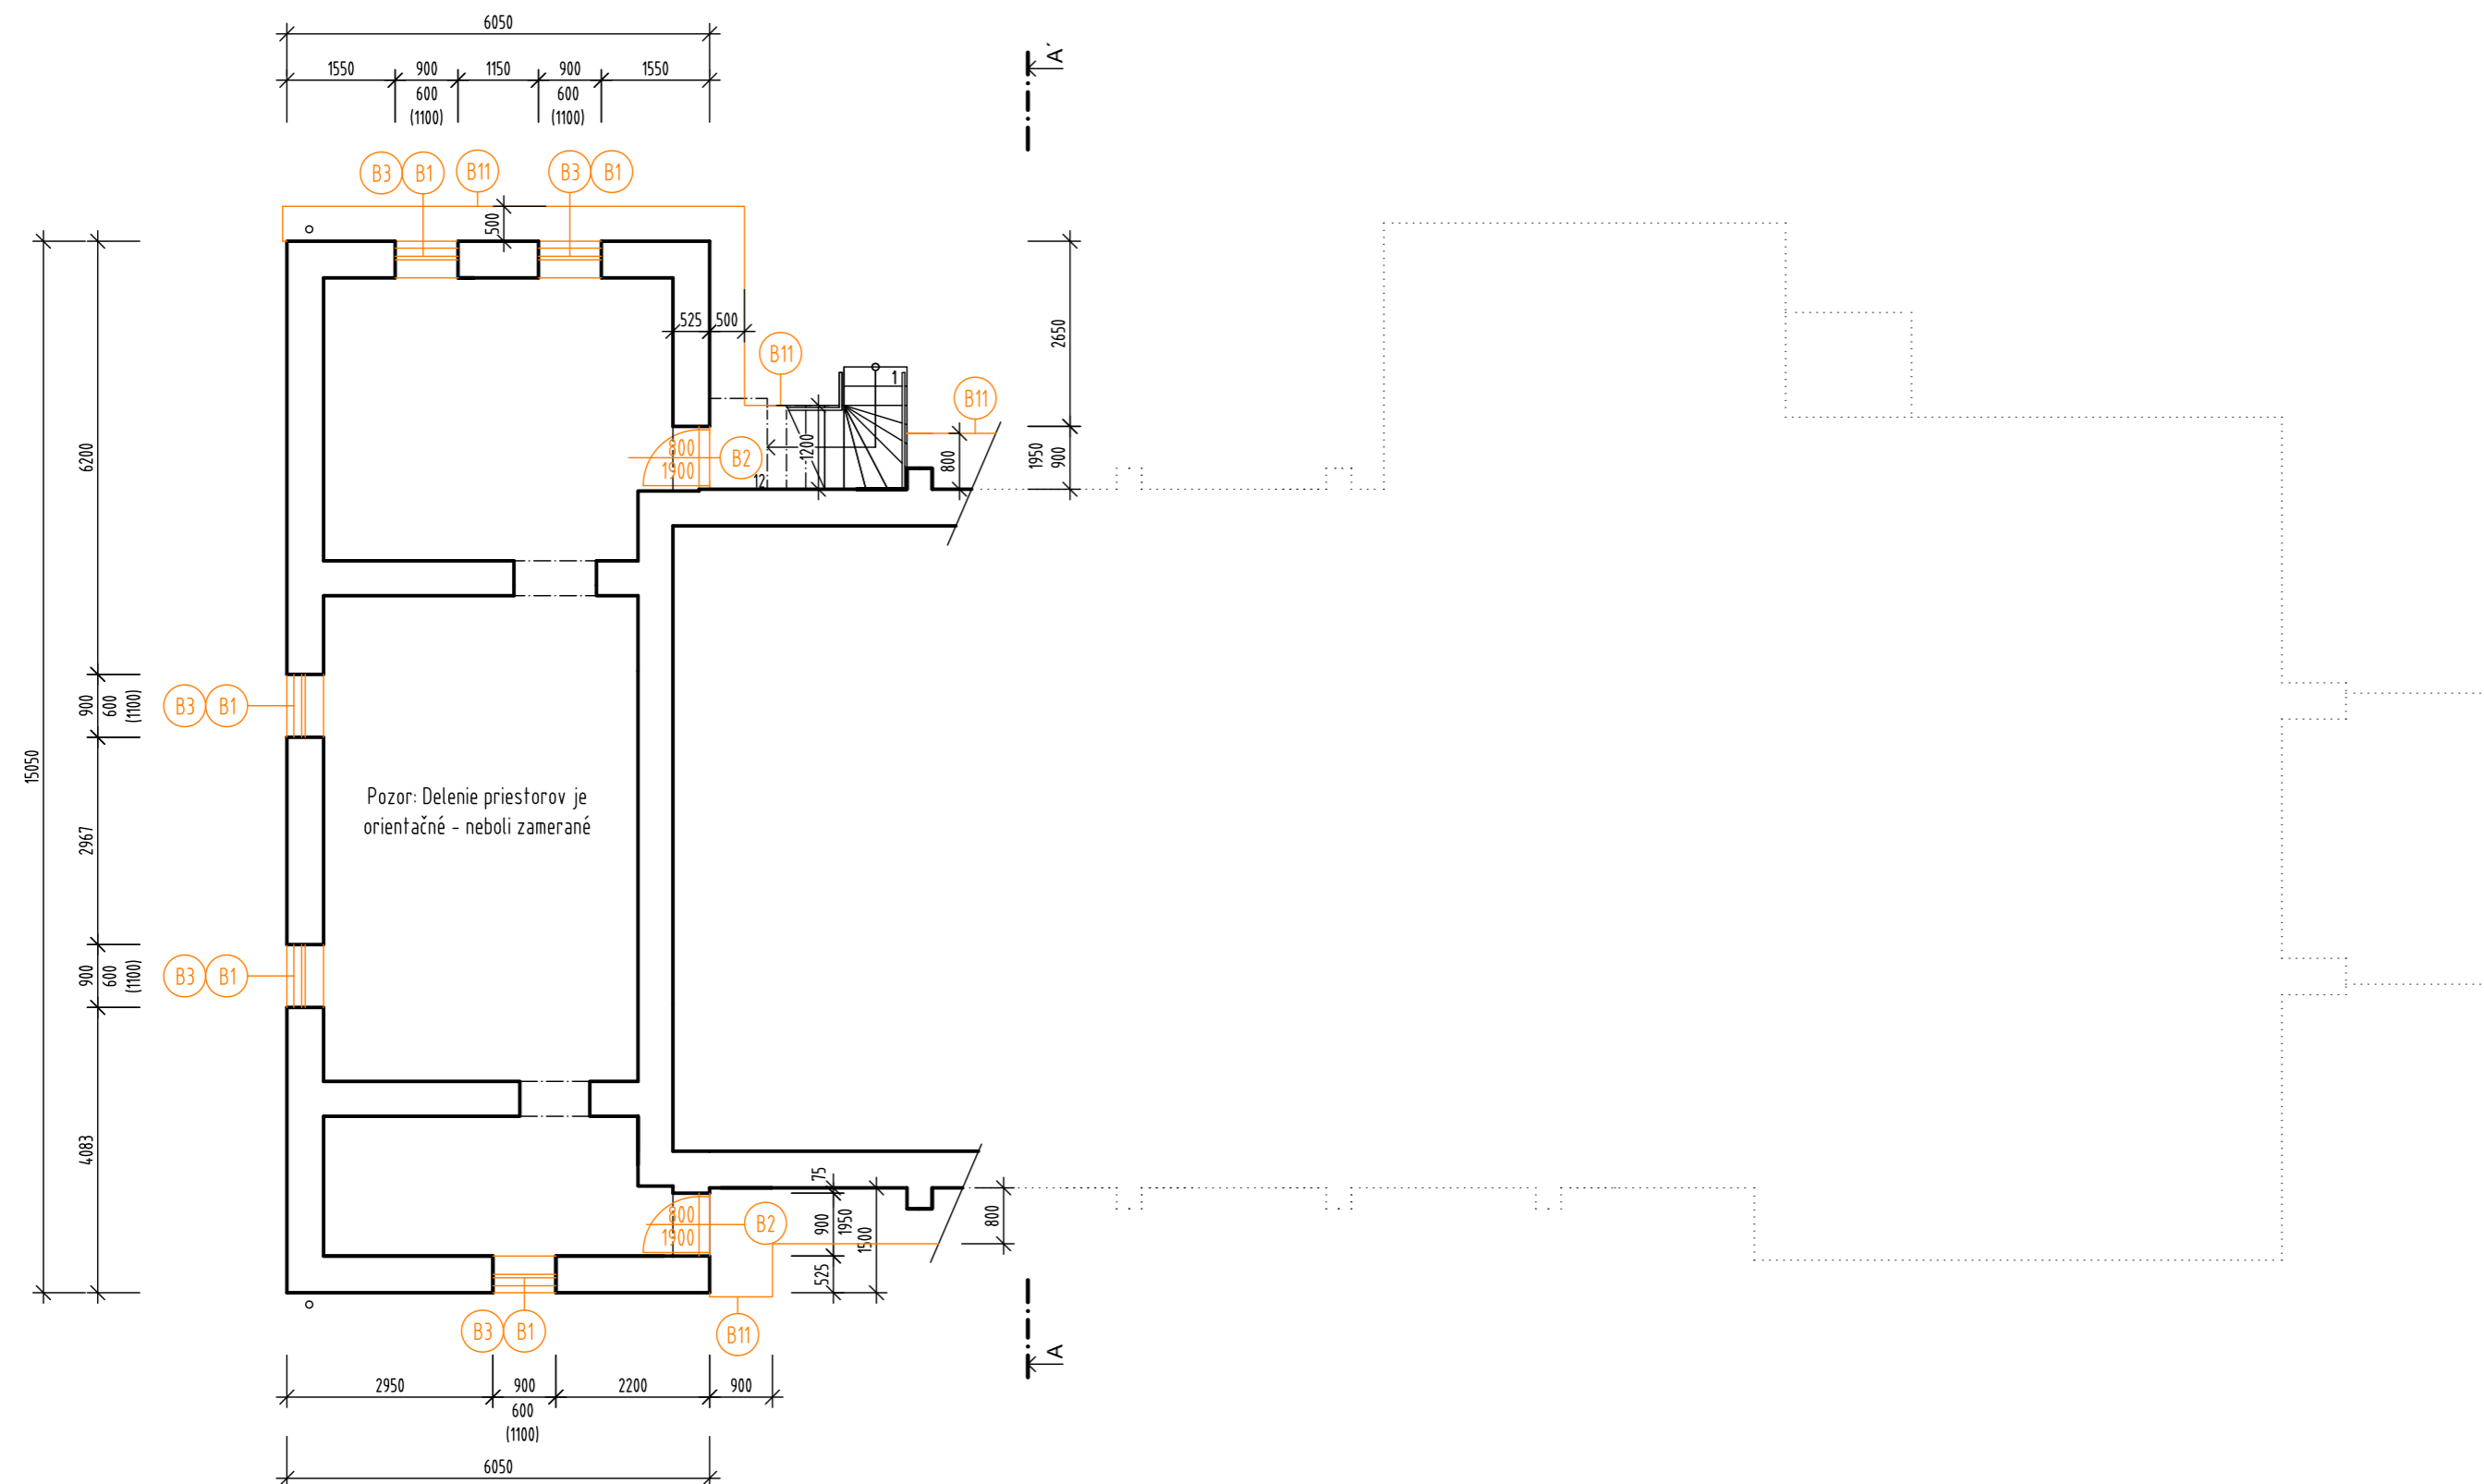

Manažér projektu: Ing. Martin Pitoňák PhD.	Zodpovedný projektant: Ing. Marek Cangár, PhD.	Vypracoval: Ing. Martina Ondáková	 DAQE Slovakia s.r.o. Univerzitná 84/98/25, Žilina 010 08 pitonak@daqe.sk, +421908 047 197
Miesto: Jablonové, k.ú. Jablonové, okres Bytča, č.p. 1 Investor: Obec Jablonové, 013 52 Jablonové			
Stavba: Rekonštrukcia kultúrneho domu, Jablonové SO.01 - Kultúrny dom			Číslo zákazky: 2015134 Stupeň PD: DSP Dátum: 8/2017 Formát: 3 x A4
Časť: SO.01.1 ARCHITEKTÚRA	Doplnok č.:	Zmena č.:	Mierka: Číslo výkresu: 1 : 100 A 02
Názov Výkresu: Pôdorys 1.PP - búracie práce			