




POHLAD SEVEROVÝCHODNÝ

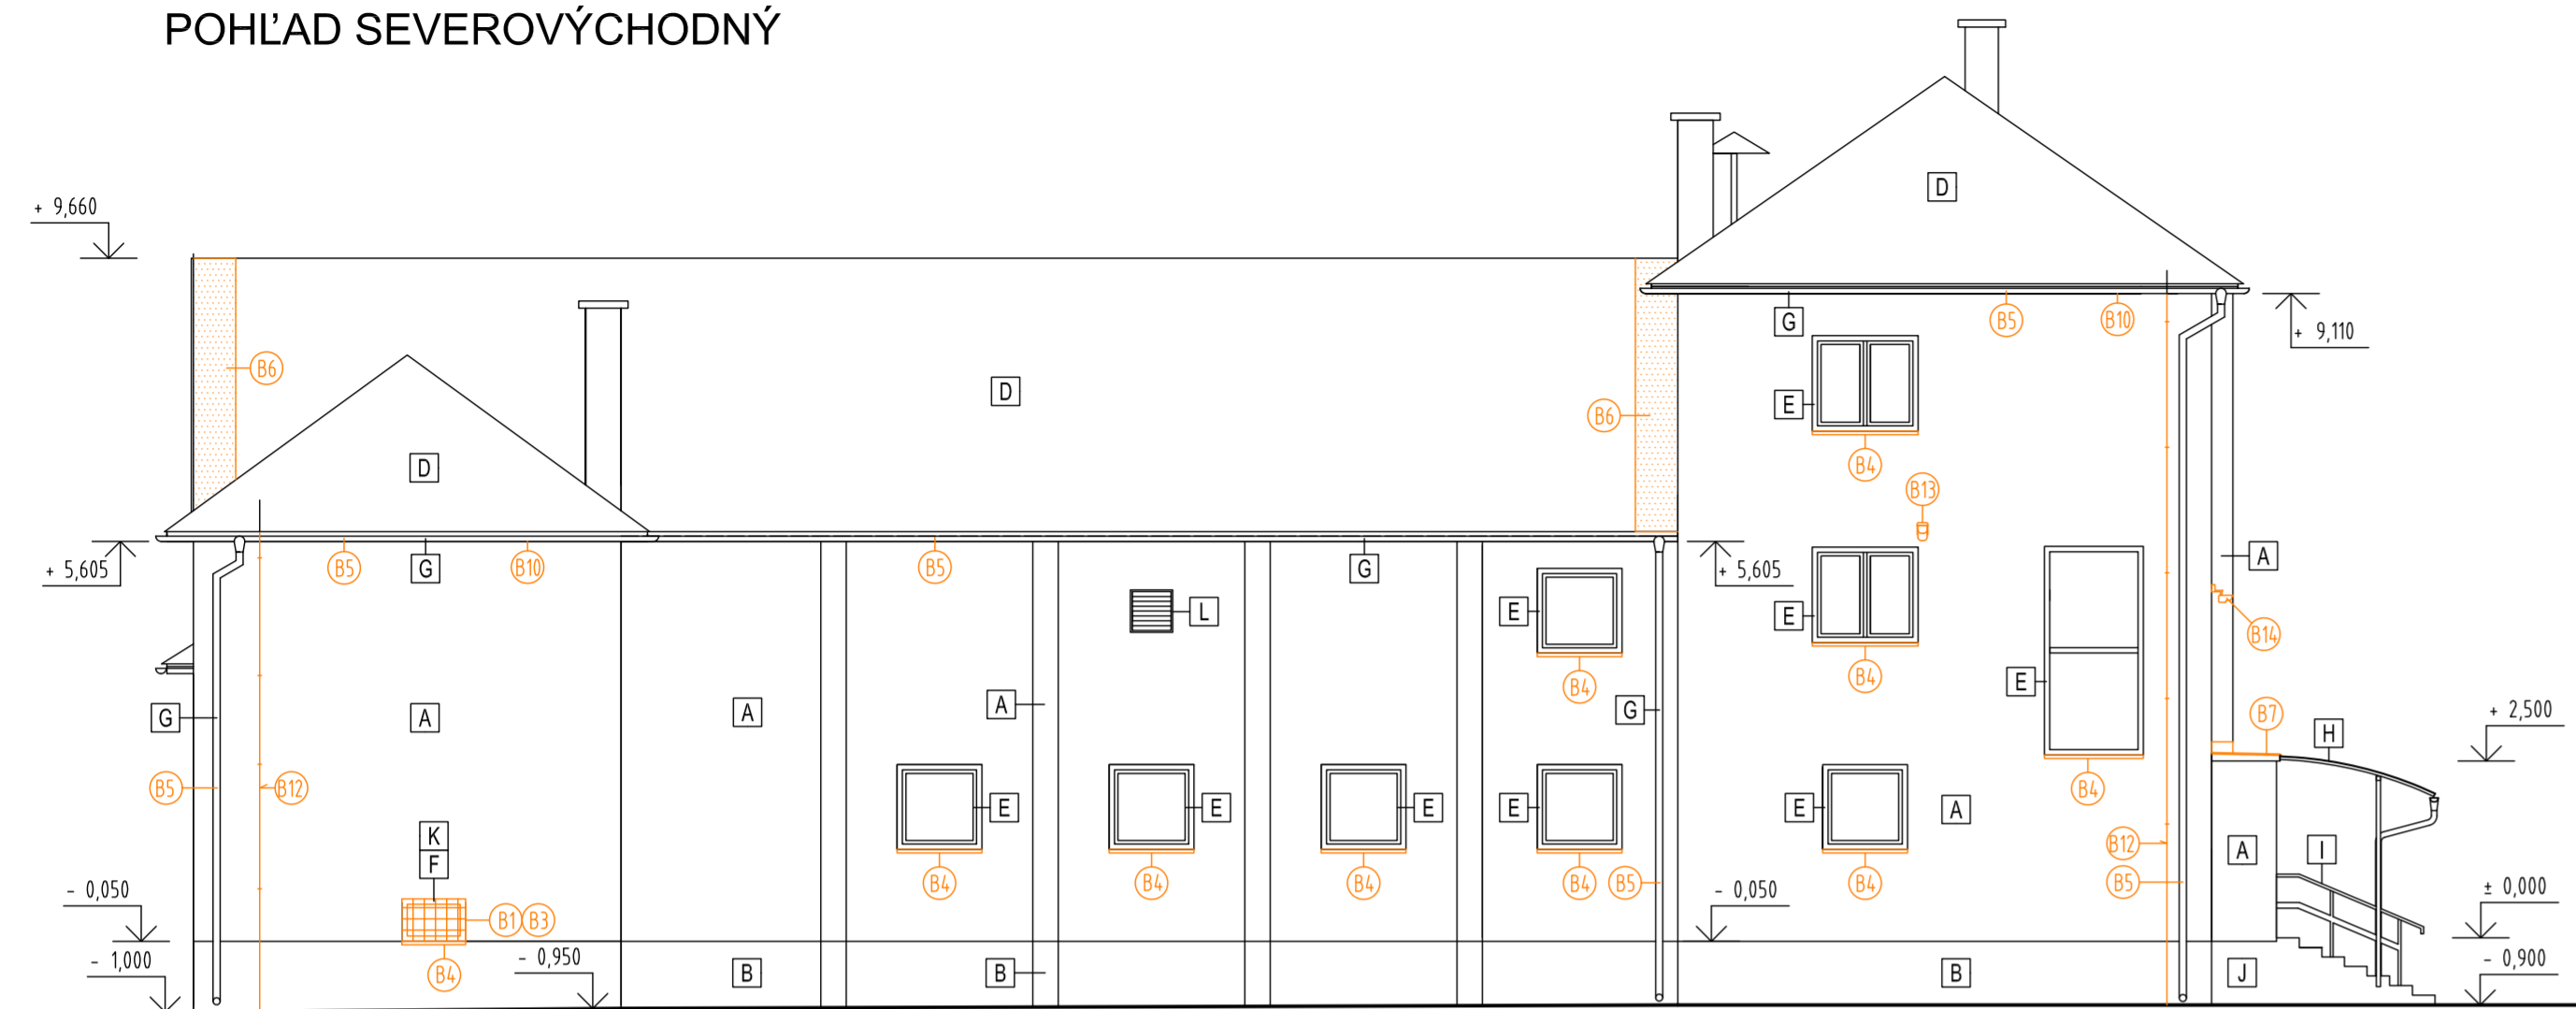


POHLAD SEVEROZÁPADNÝ

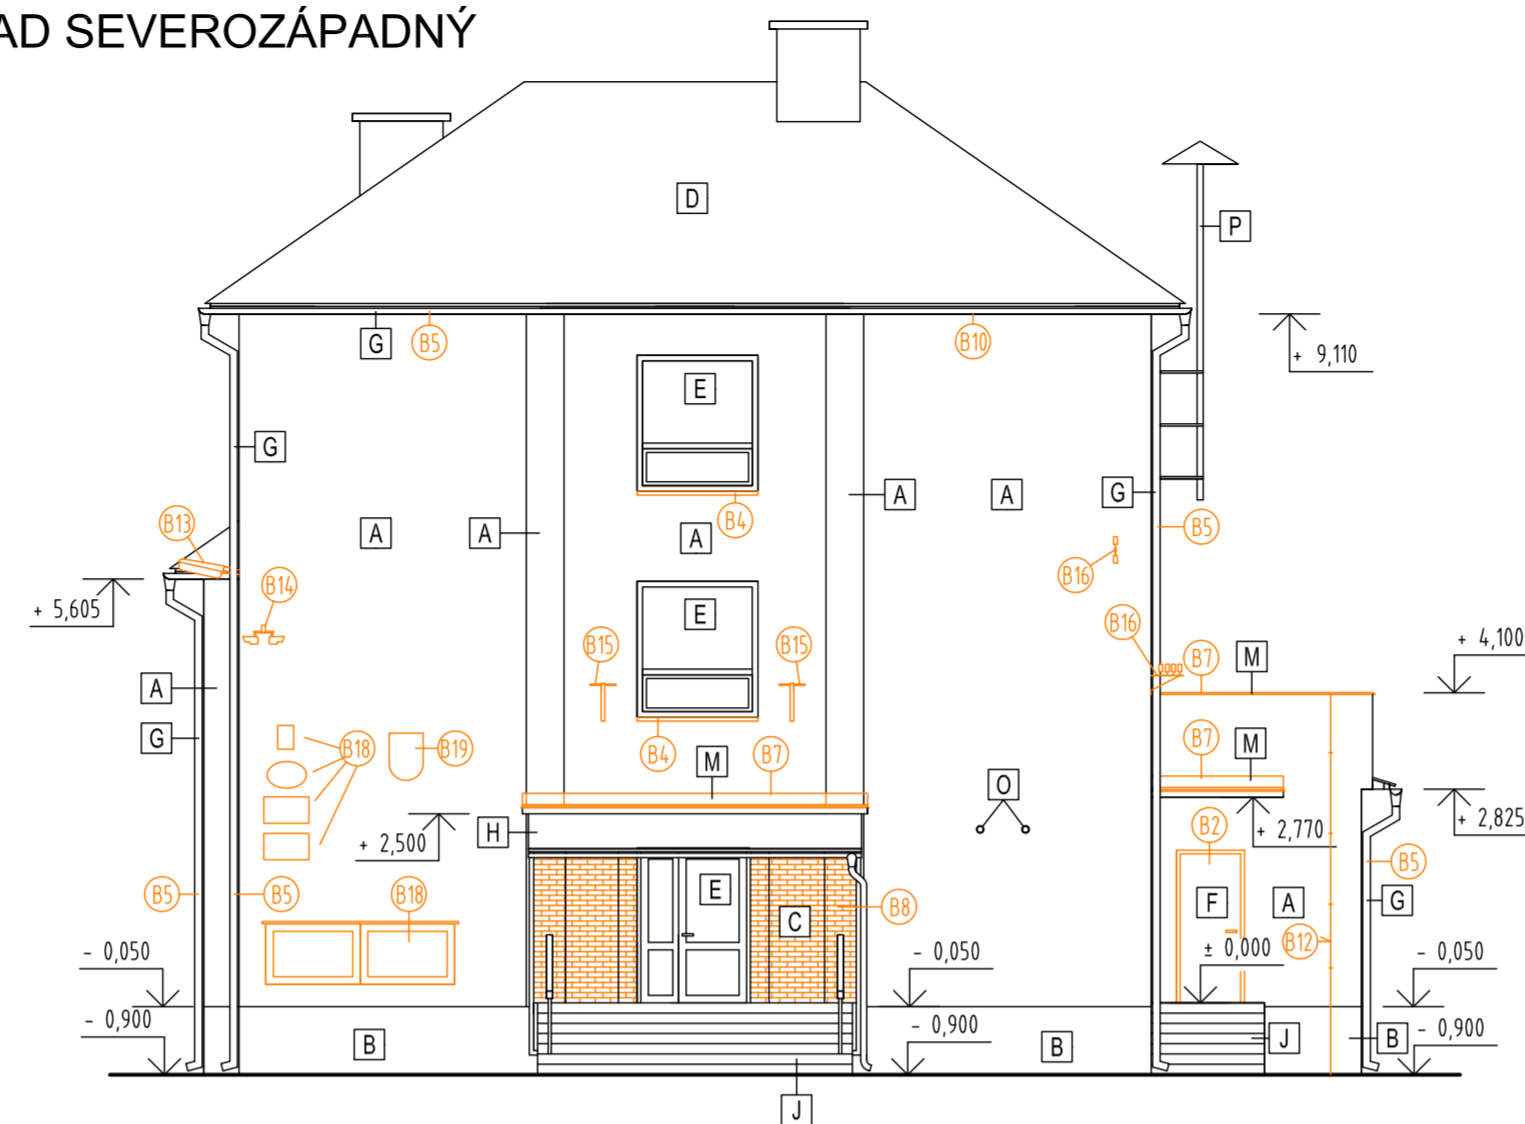


REZOPOHĽAD SEVEROZÁPADNÝ

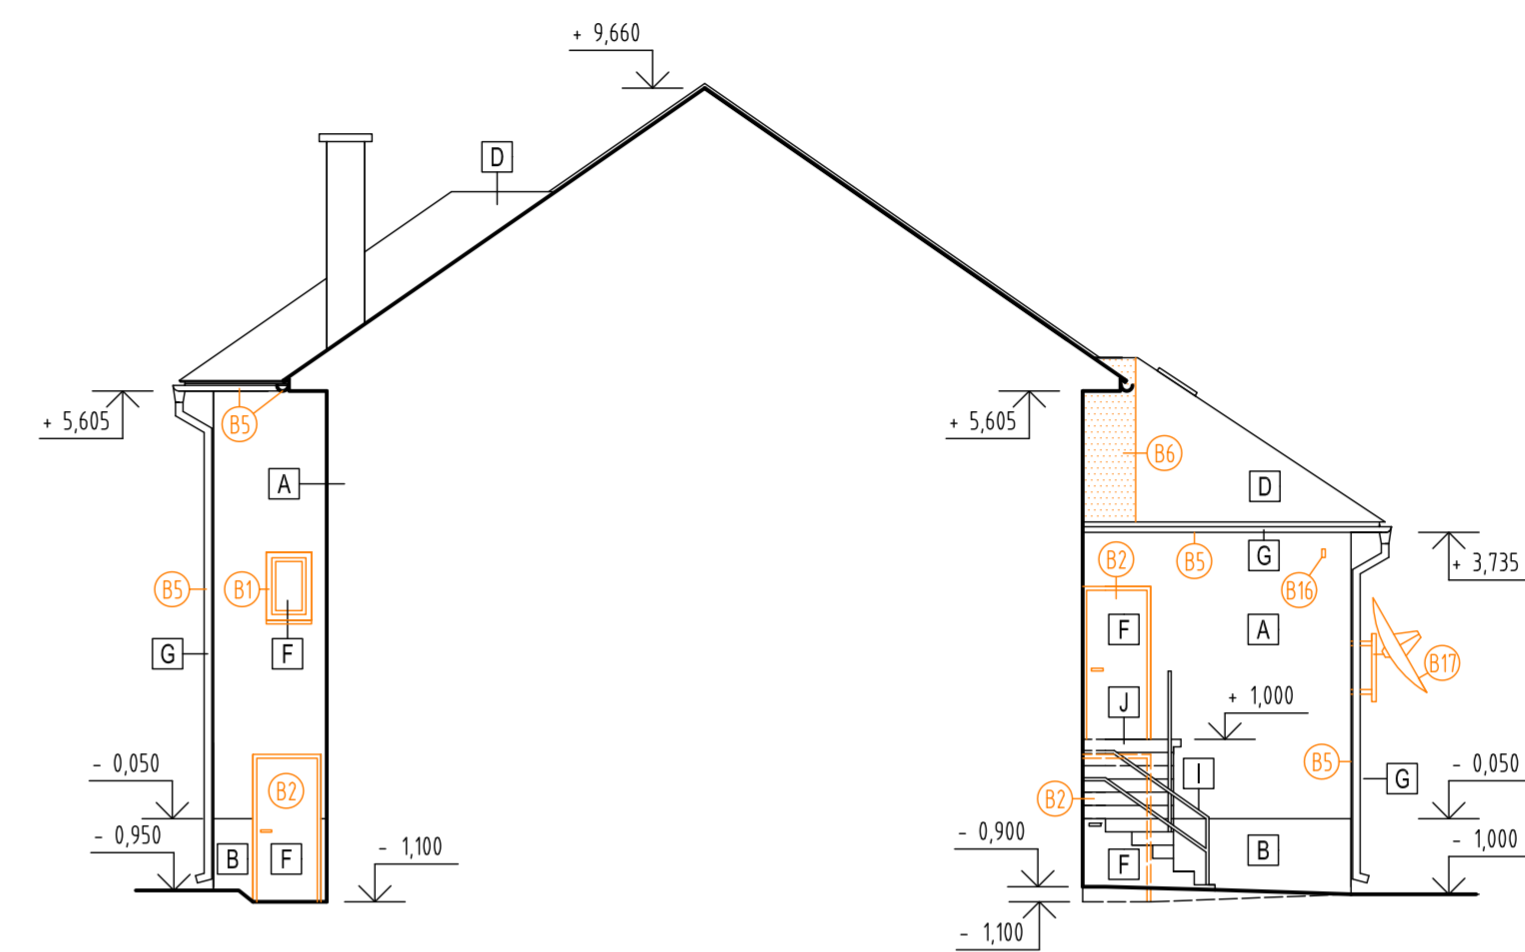


POHLAD JUHOZÁPADNÝ

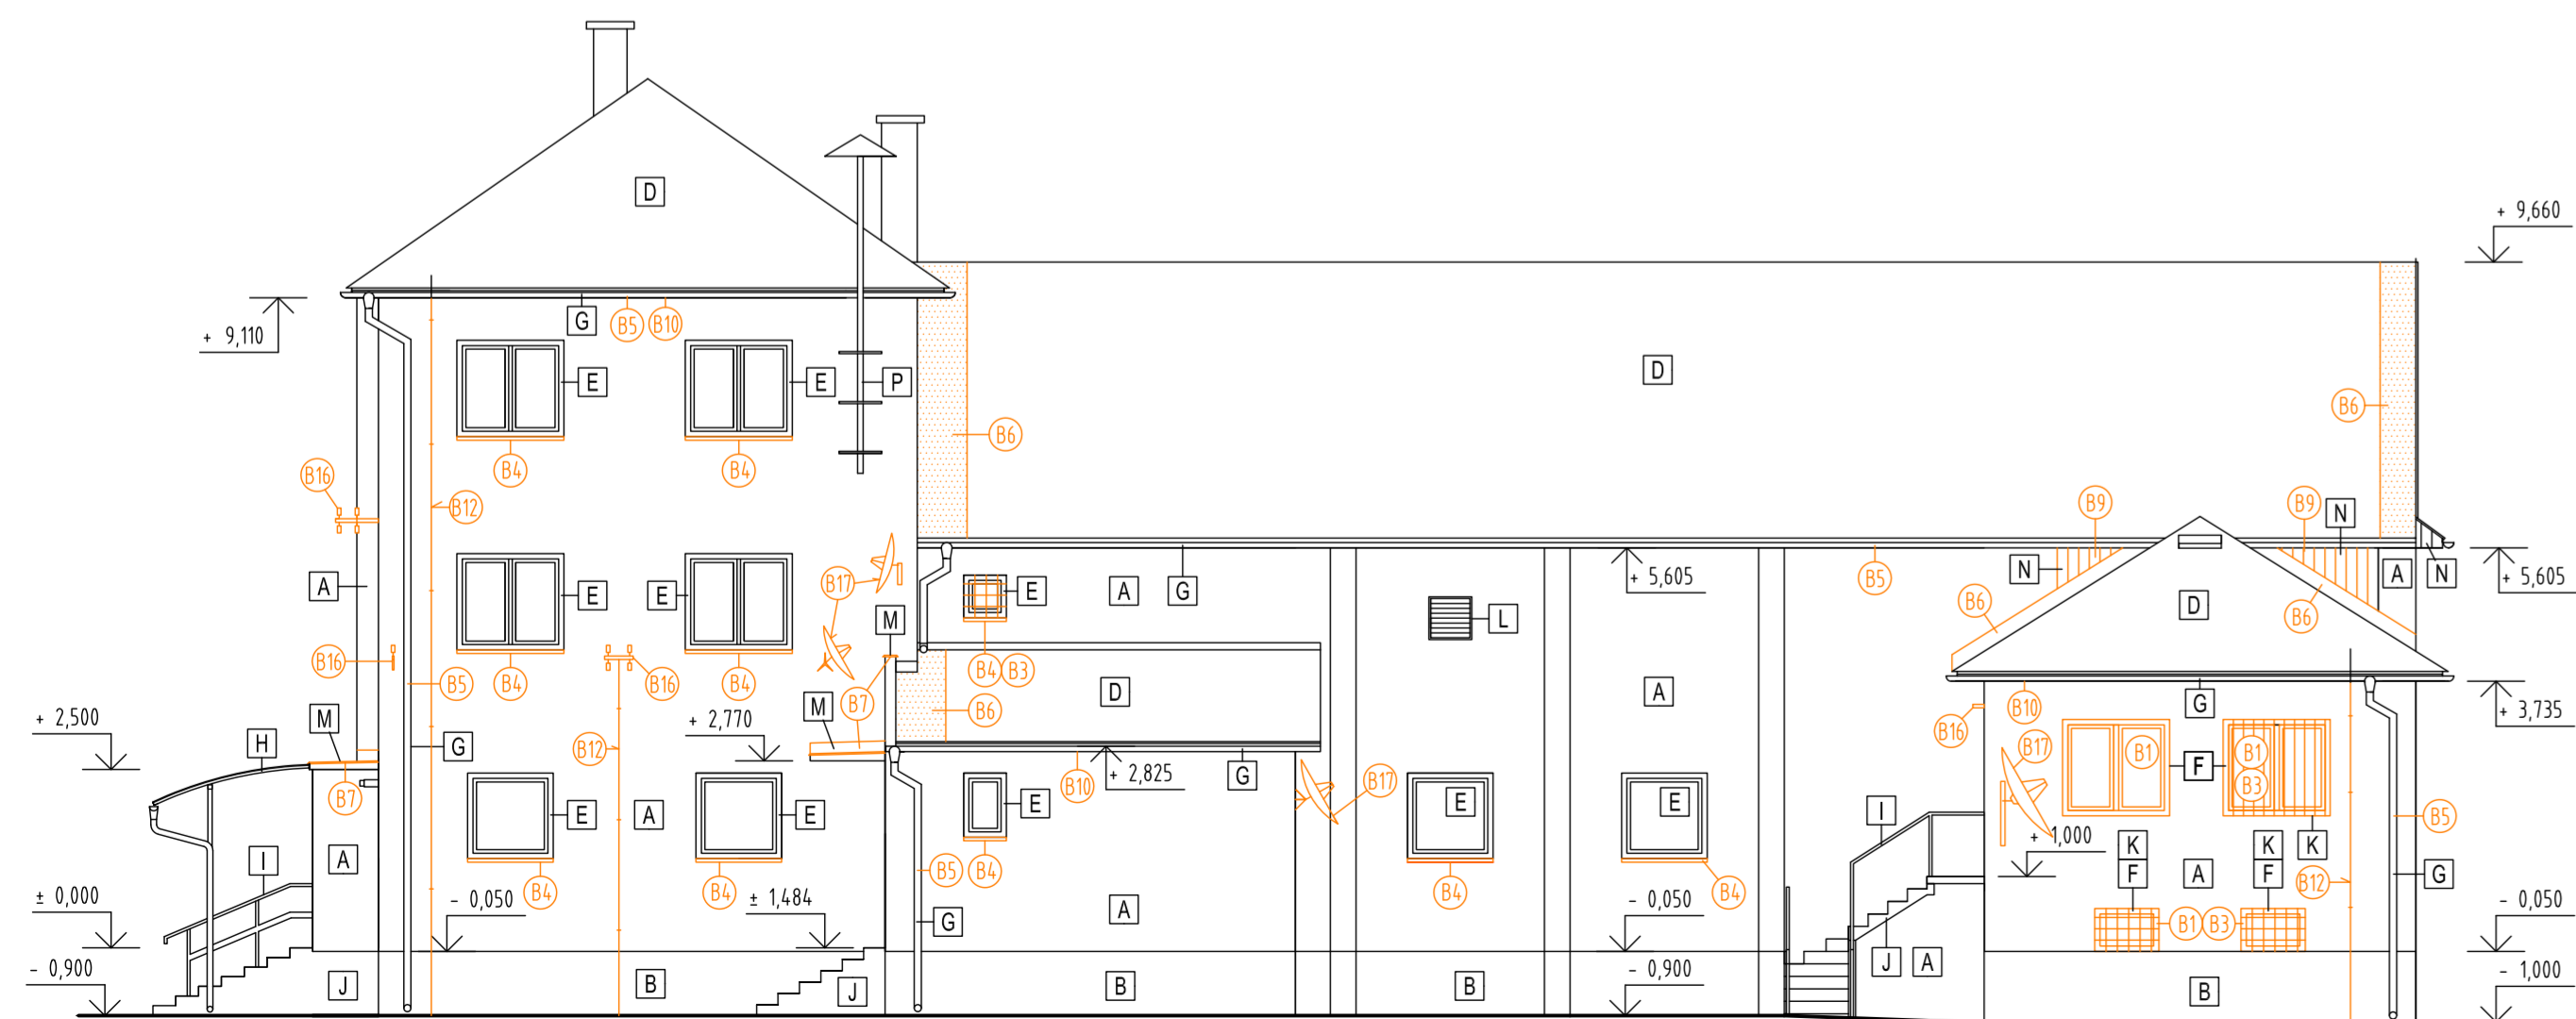

POHLAD JUHOVÝCHODNÝ

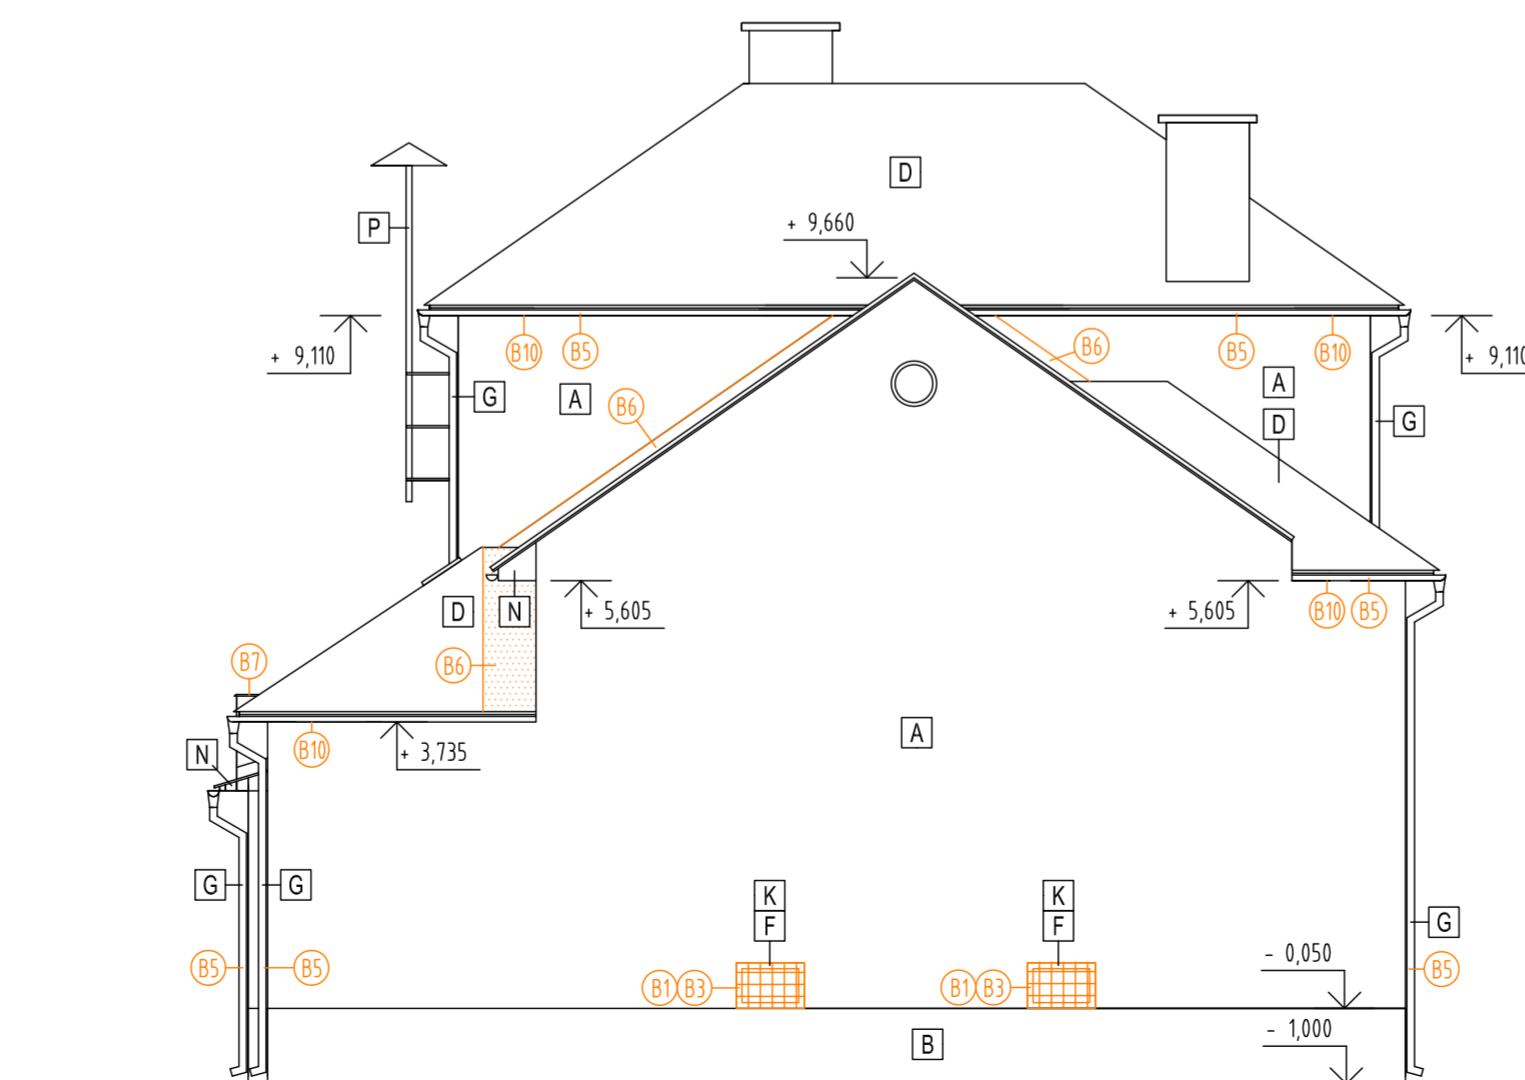

REZOPOHĽAD JUHOVÝCHODNÝ

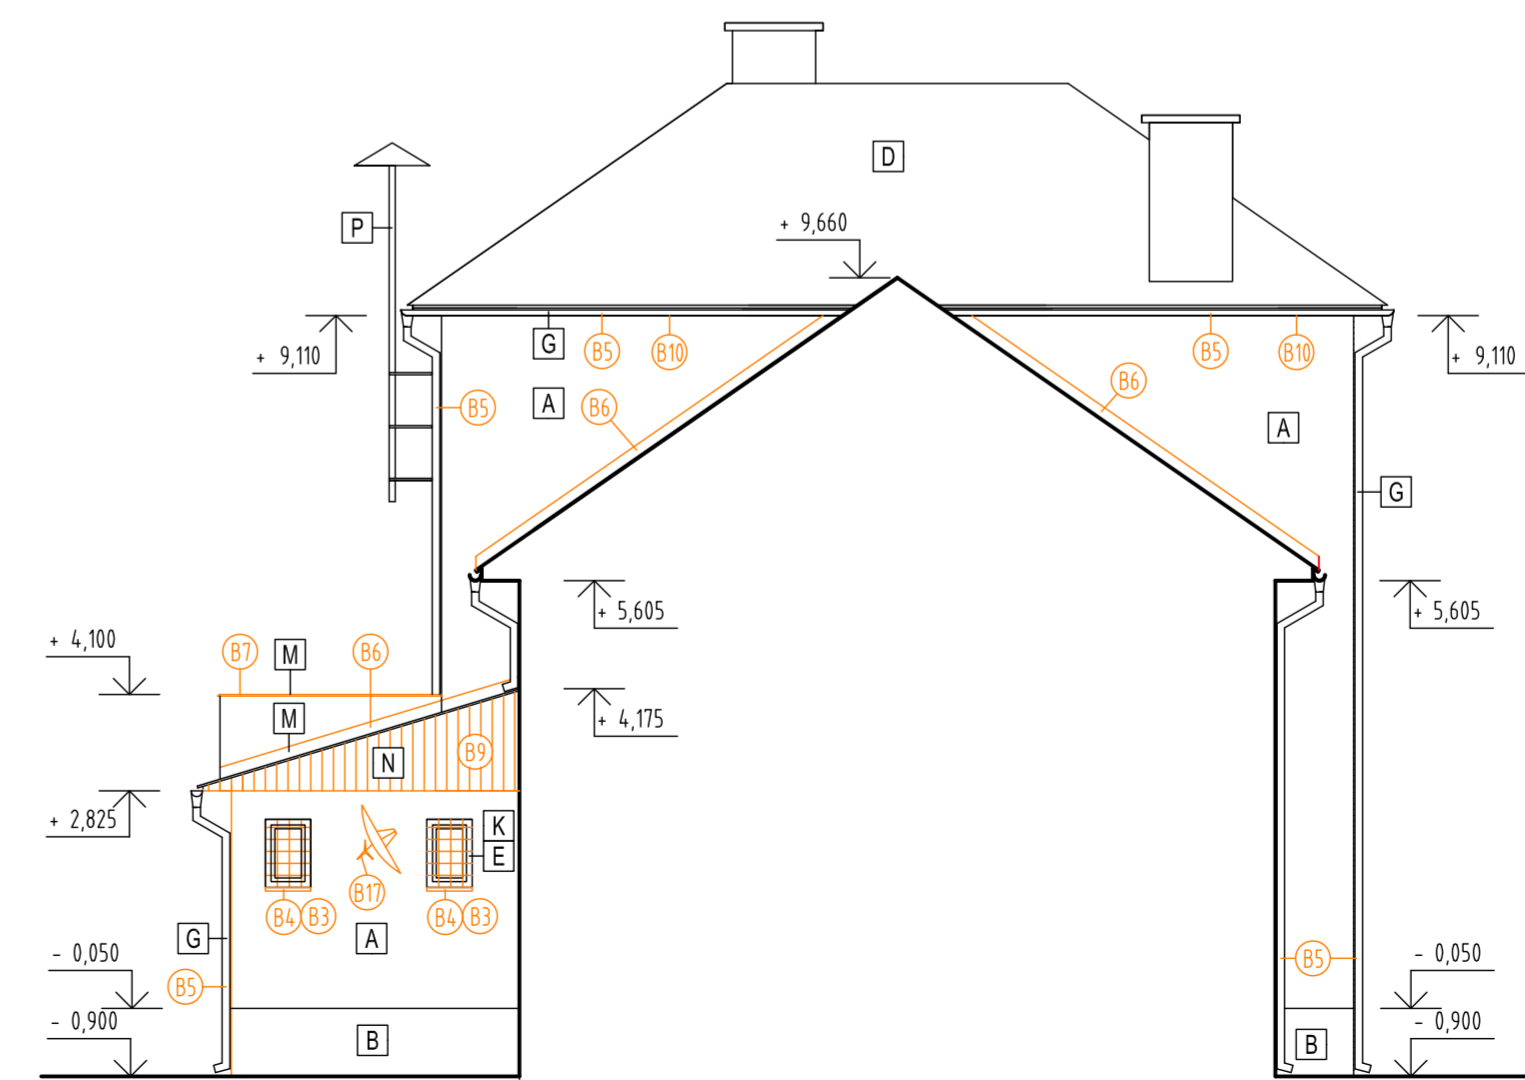


LEGENDA POVRCHOV:

- A - pôvodná ometka - farba bielo žltá
- B - sokel - ometka - farba hnedá
- C - obklad keramický - farba hnedá
- D - krytina - plechová falcovaná - farba červená
- E - okná a dvere plastové - farba rámu biela
- F - okná a dvere drevené - farba rámu hnedá
- G - dažďový systém pozinkovaný
- H - markíza vchodu, polykarbonát + nosná konštrukcia oceľová
- I - oceľové zábradlie
- J - oceľové schodisko
- K - oceľová mrieža
- L - oceľová mrieža ventilátora
- M - oplechovanie
- N - drevené prvky - podplátie, obklad
- O - vetracie potrubie
- P - šírňa

BÚRANÉ KONŠTRUKCIE:

- B1 demontáž pôvodných drevených okien vrátane parapetov
- B2 demontáž pôvodných drevených dverí vrátane oceľovej lisovanej zárubne
- B3 demontáž kovových okenných mrieží
- B4 demontáž vonkajších parapetov
- B5 demontáž odkvapového systému a jeho skrátenie o hrúbku zateplenia, odstránenie pôvodného náteru
- B6 demontáž strešnej krytiny z falcovaného plechu, odstráni sa jeden krajný pás krytiny
- B7 demontáž strešnej krytiny presstrešenie vchodu z falcovaného plechu a oplechovania atiky
- B8 strhnutie pôvodného keramického obkladu
- B9 odstránenie dreveného obkladu - latovania
- B10 kompletná demontáž dreveného podbitia strešných presahov
- B12 demontáž bleskozvodu zo stien
- B14 demontáž kamerového systému
- B15 demontáž kovových držákov viajok
- B16 demontáž kovových držákov el. a telekomunikačných káblových vedení
- B17 demontáž satelitných antén vrátane konzol
- B18 zvesenie drevenej tabule úradných oznamov a plechových informačných tabulí
- B19 zvesenie erbu

Manažér projektu: Ing. Martin Pityňák PhD.	Zodpovedný projektant: Ing. Marek Cangár, PhD.	Vypracoval: Ing. Martina Ondáková	 DAQE Slovakia s.r.o. Uverňovník 84/90/23, Žilina 010 08 pitn@daqe.sk, +421908 647 197
Miesto: Jablonové, k.ú. Jablonové, okres Bytča, č.p. 1	Investor: Obec Jablonové, 013 52 Jablonové	Číslo zákazky: 2015134	
Stavba: Rekonštrukcia kultúrneho domu, Jablonové			Stupeň PD: DSP
SO.01 - Kultúrny dom			Dátum: 8/2017
Časť: SO.01.1 ARCHITEKTÚRA Doplnok č.:			Formát: 12 x A4
Názov Výkresu: Pohľady - búracie práce			Mierka: 1:100
			Číslo výkresu: A 07