



# REZ A - A'

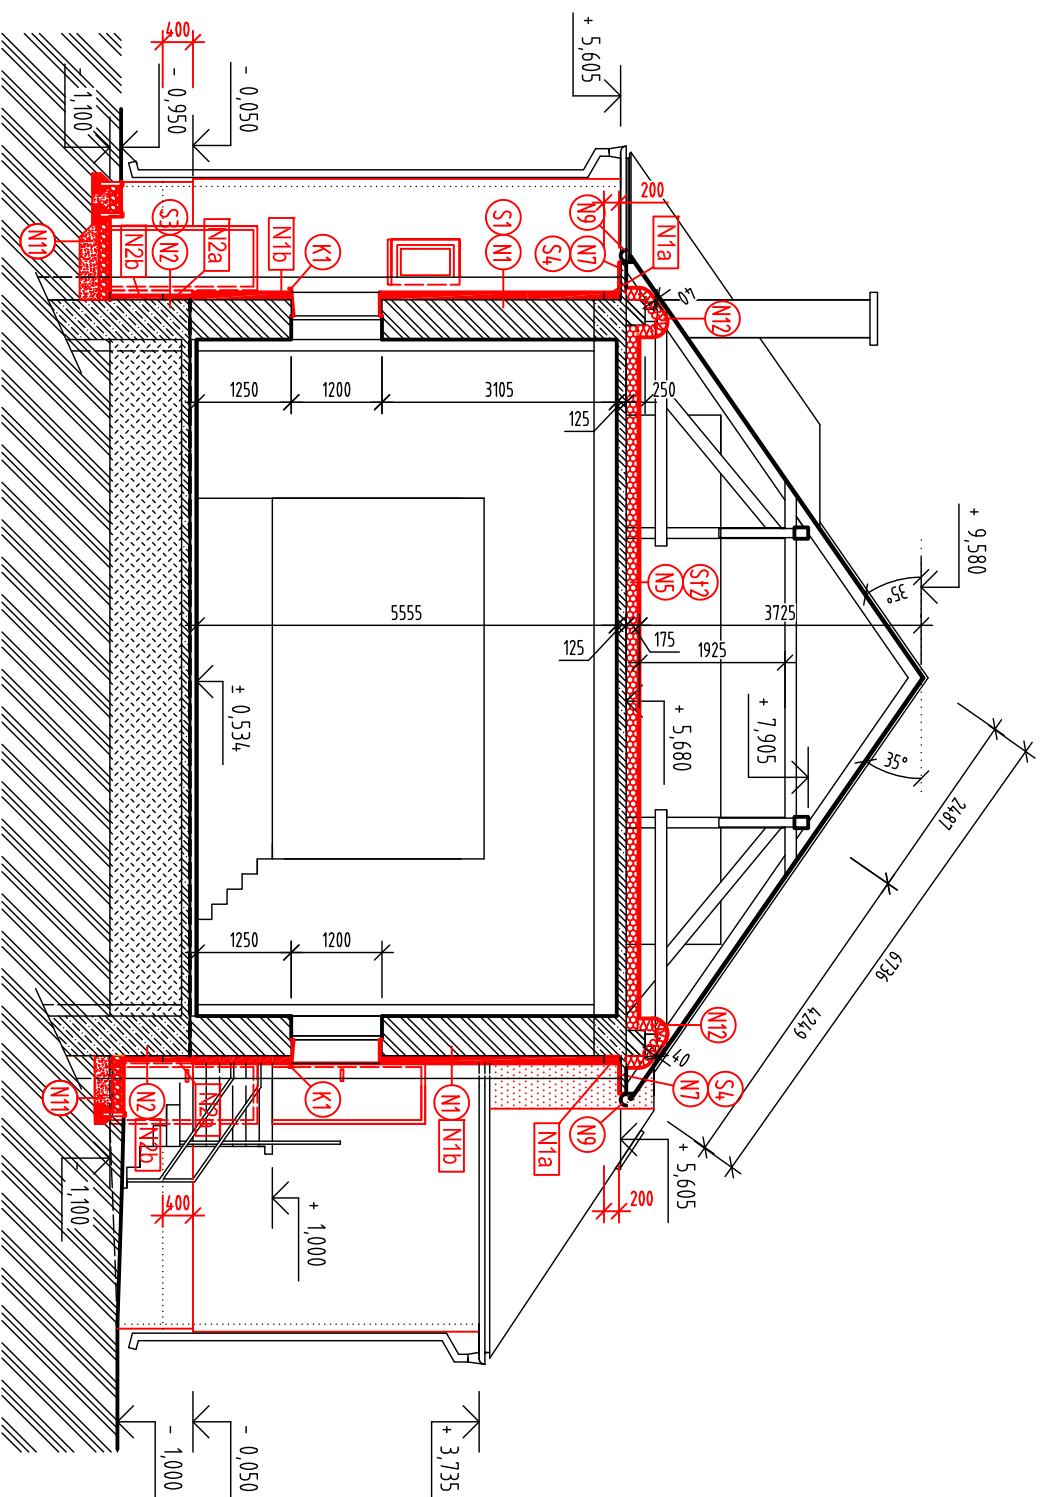

## DELENIE ZATEPLENIA FASÁDY Z POŽIARNEHO HĽADISKA:

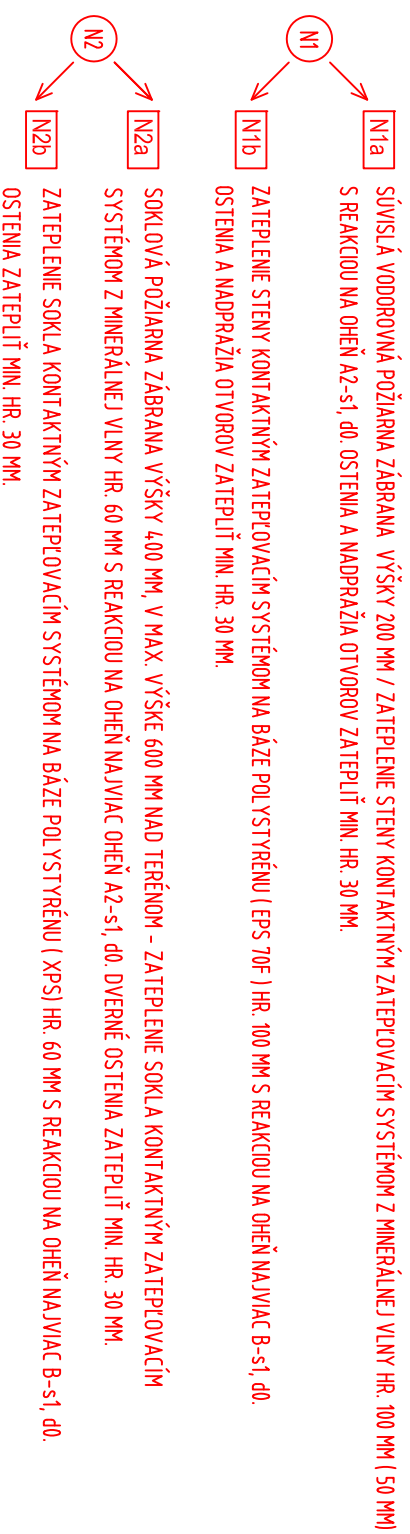

## LEGENDA HMŔT:

- EXISTUJÚCE MURIVO Z TEHLŔOVÉ (TEHLA PLNÁ PÁLENÁ)
- EXISTUJÚCE KONŠTRUKCIE ZO ŽELEZOBETÓNŮ
- EXISTUJÚCE KONŠTRUKCIE BETÓNOVÉ
- PREDPOKLADANÝ ZEMNÝ NÁSYP
- PŔVODNÝ TERÉN
- KONTAKTNÝ ZATEPLOVACÍ SYSTÉM NAD SOKLOM, HR. 100 mm, 50 mm, OSTENIA A MADPRAŽIA 30 mm.
- KONTAKTNÝ ZATEPLOVACÍ SYSTÉM V ÚROVNI SOKLA HR. 60 mm.
- POLYSTYRÉN EPS 150 S
- MINERÁLNA VILNA

## NAVROHOVANÉ KONŠTRUKCIE:

- osadenie nových vonkajších parapetov
- zateplenie stien nad úrovňou sokla kontaktným zateplovacím systémom hr. 100 mm (50 mm), ostenia otvorov hr. 30 mm
- zateplenie stien v úrovni sokla kontaktným zateplovacím systémom hr. 60 mm, zateplenie ukončiť cca 50 mm nad terénom.
- nové zateplenie podlahy EPS 200 S Stabil hr. 150 mm
- nové zateplenie strešných presahov betónovej rímsoy EPS 70F hr. 20 mm, skladba S4 - viď. technická správa
- spätné osadenie dažďového odkvapového systému skráteneho o hrúbku zateplenia, zvody a žiaby opatriť náterom - základný náter + 2 x vrchný náter
- okapový chodník z dunajského štrku a záhradným betónovým obrubníkom
- zateplenie pomurnice s podmurouvkou pásom minerálnou vilnou hr. 160 mm, tak aby bola zabezpečená prevetrávacia medzera o výške min. 40 mm

## POZNÁMKY:

POZ.1: Delenie zateplenia sokla z požiarneho hľadiska, na zateplenie z minerálnej vilny a polystyrénu, viď výkres č. A13 - Pohľady - nový stav, a tiež samostatnú časť projektovej dokumentácie : Požiaro-bezpečnostné riešenie.

Manažér projektu: Ing. Marián Pijňák PhD.	Zodpovedný projektant: Ing. Marek Cangár, PhD.	Vypracovali: Ing. Martina Ondáková
Miesto: Jablonové, k.ú. Jablonové, okres Bytča, č.p. 1		
Investor: Obec Jablonové, 013 52 Jablonové		
Stavba: <b>Rekonštrukcia kultúrneho domu, Jablonové</b>		
SO.01 - Kultúrny dom	Číslo zákazky: 2015134	Stupeň PD: DSP
Časť: SO.01.1 ARCHITEKTÚRA	Doplňok č.:	Dátum: 8/2017
Názov Výkresu: <b>Rez A - A' - nový stav</b>	Zmena č.:	Formát: 3 x A4
	Mierka: 1 : 100	Číslo výkresu: <b>A 12</b>

**daqee**

DAQE Slovakia s.r.o.  
Univerzitná 84/98/25, Žilina 010 08  
pifronak@daqee.sk, +421908 047 197