



# POHLAD SEVEROVÝCHODNÝ

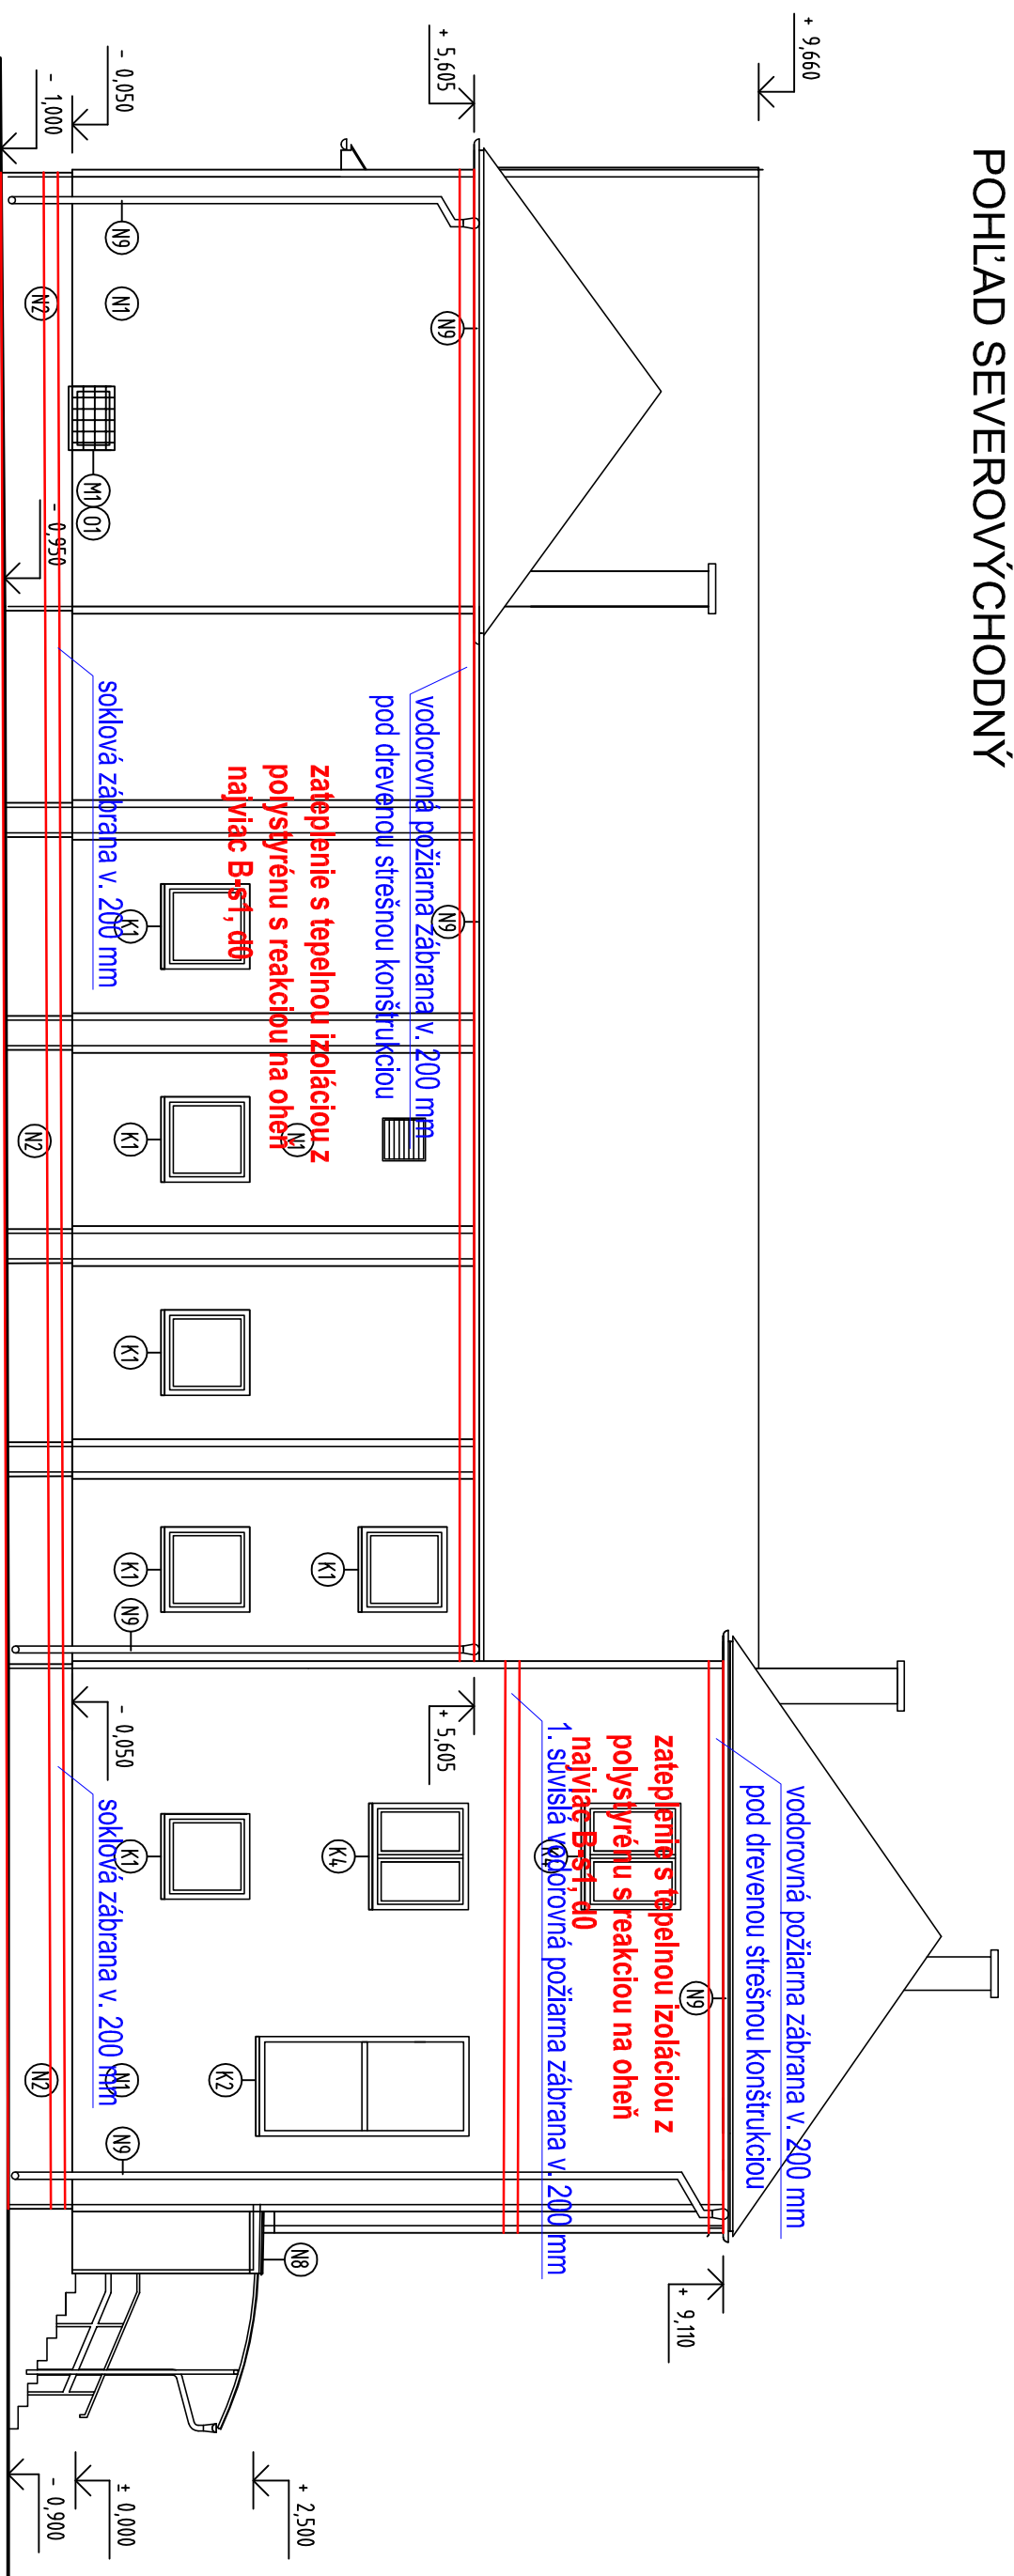

# POHLAD SEVEROZÁPADNÝ

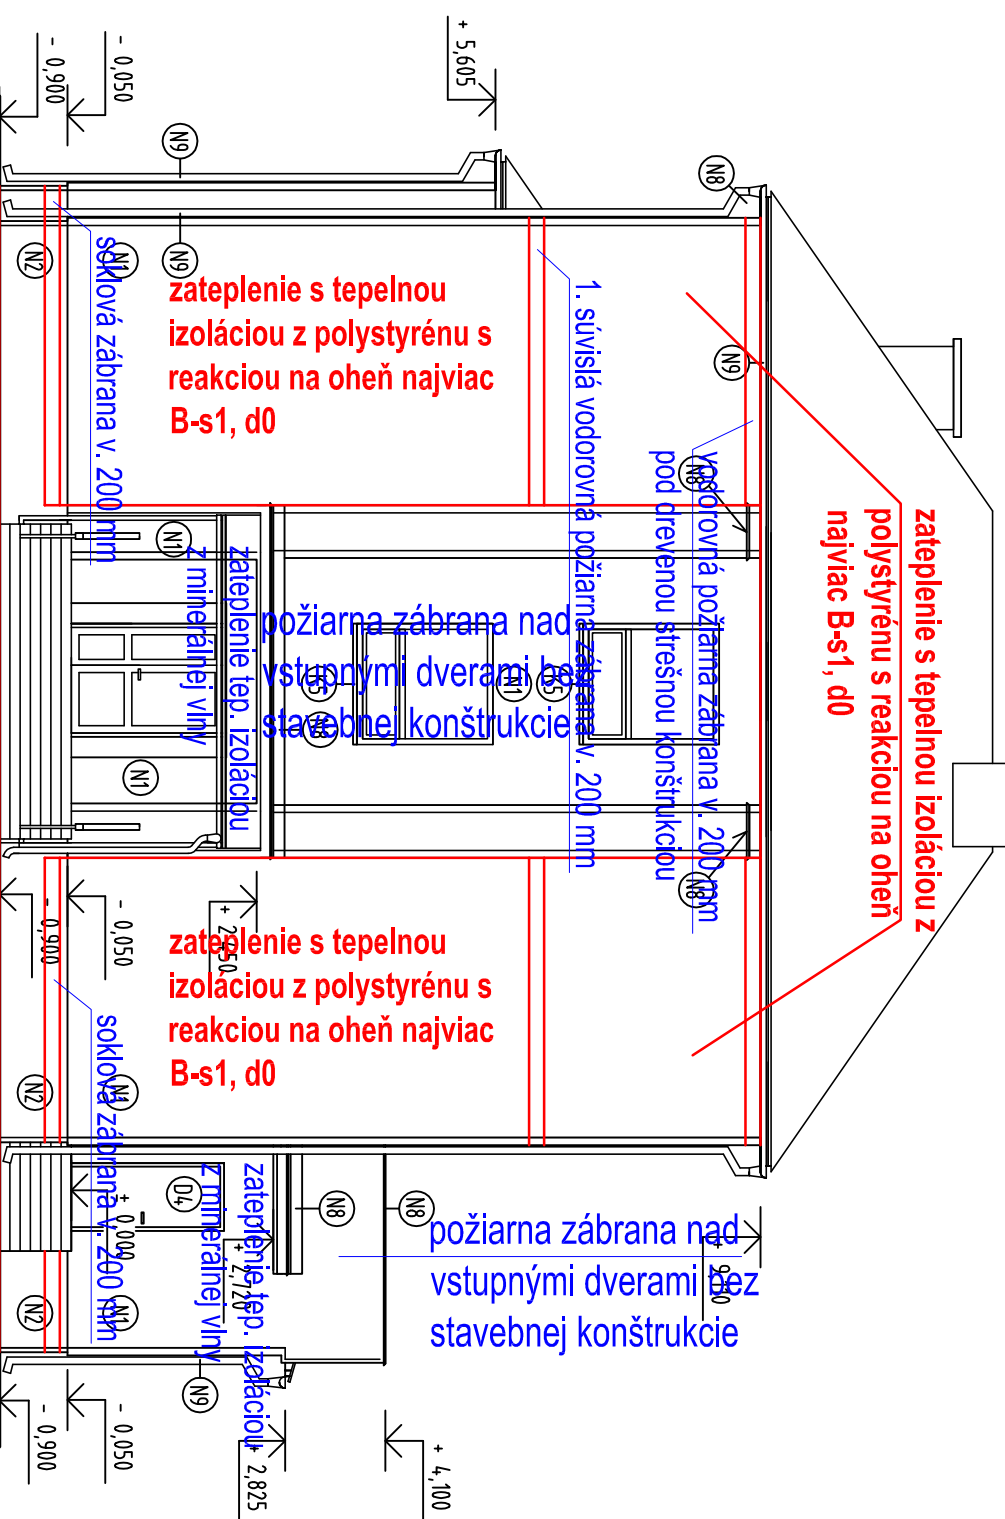

AUTOR PROJEKTU:	Ing. Marek Cangár, Ph.D.	<b>Prolustop s.r.o.</b>			
ZODPOVEDNÝ PROJEKTANT:	Ing. Miroslav Štikl				
VYPRACOVAL:	Ing. Miroslav Štikl				
INVESTOR:	Obec Jablonové, 013 52 Jablonové	DÁTUM:	10/2017	ČÍSLO PARÉ:	
NÁZOV A MIESTO STAVBY:	Zateplenie kultúrneho domu Jablonové Jablonové, k.ú. Jablonové, okres Bytča, č. p. 1	ÚČEL:	DSP	PROFESIA:	PBS
OBJEKT:	SO 01 – Zateplenie kultúrneho domu Jablonové	ČÍSKAZKY:	474/2017	FORMÁT:	2xA4
NÁZOV VÝKRESU:	Pohľad severovýchodný, severozápadný	MIERKA:	1:100	ČÍSLO VÝKRESU:	2