



POHĽAD JUHOZÁPADNÝ

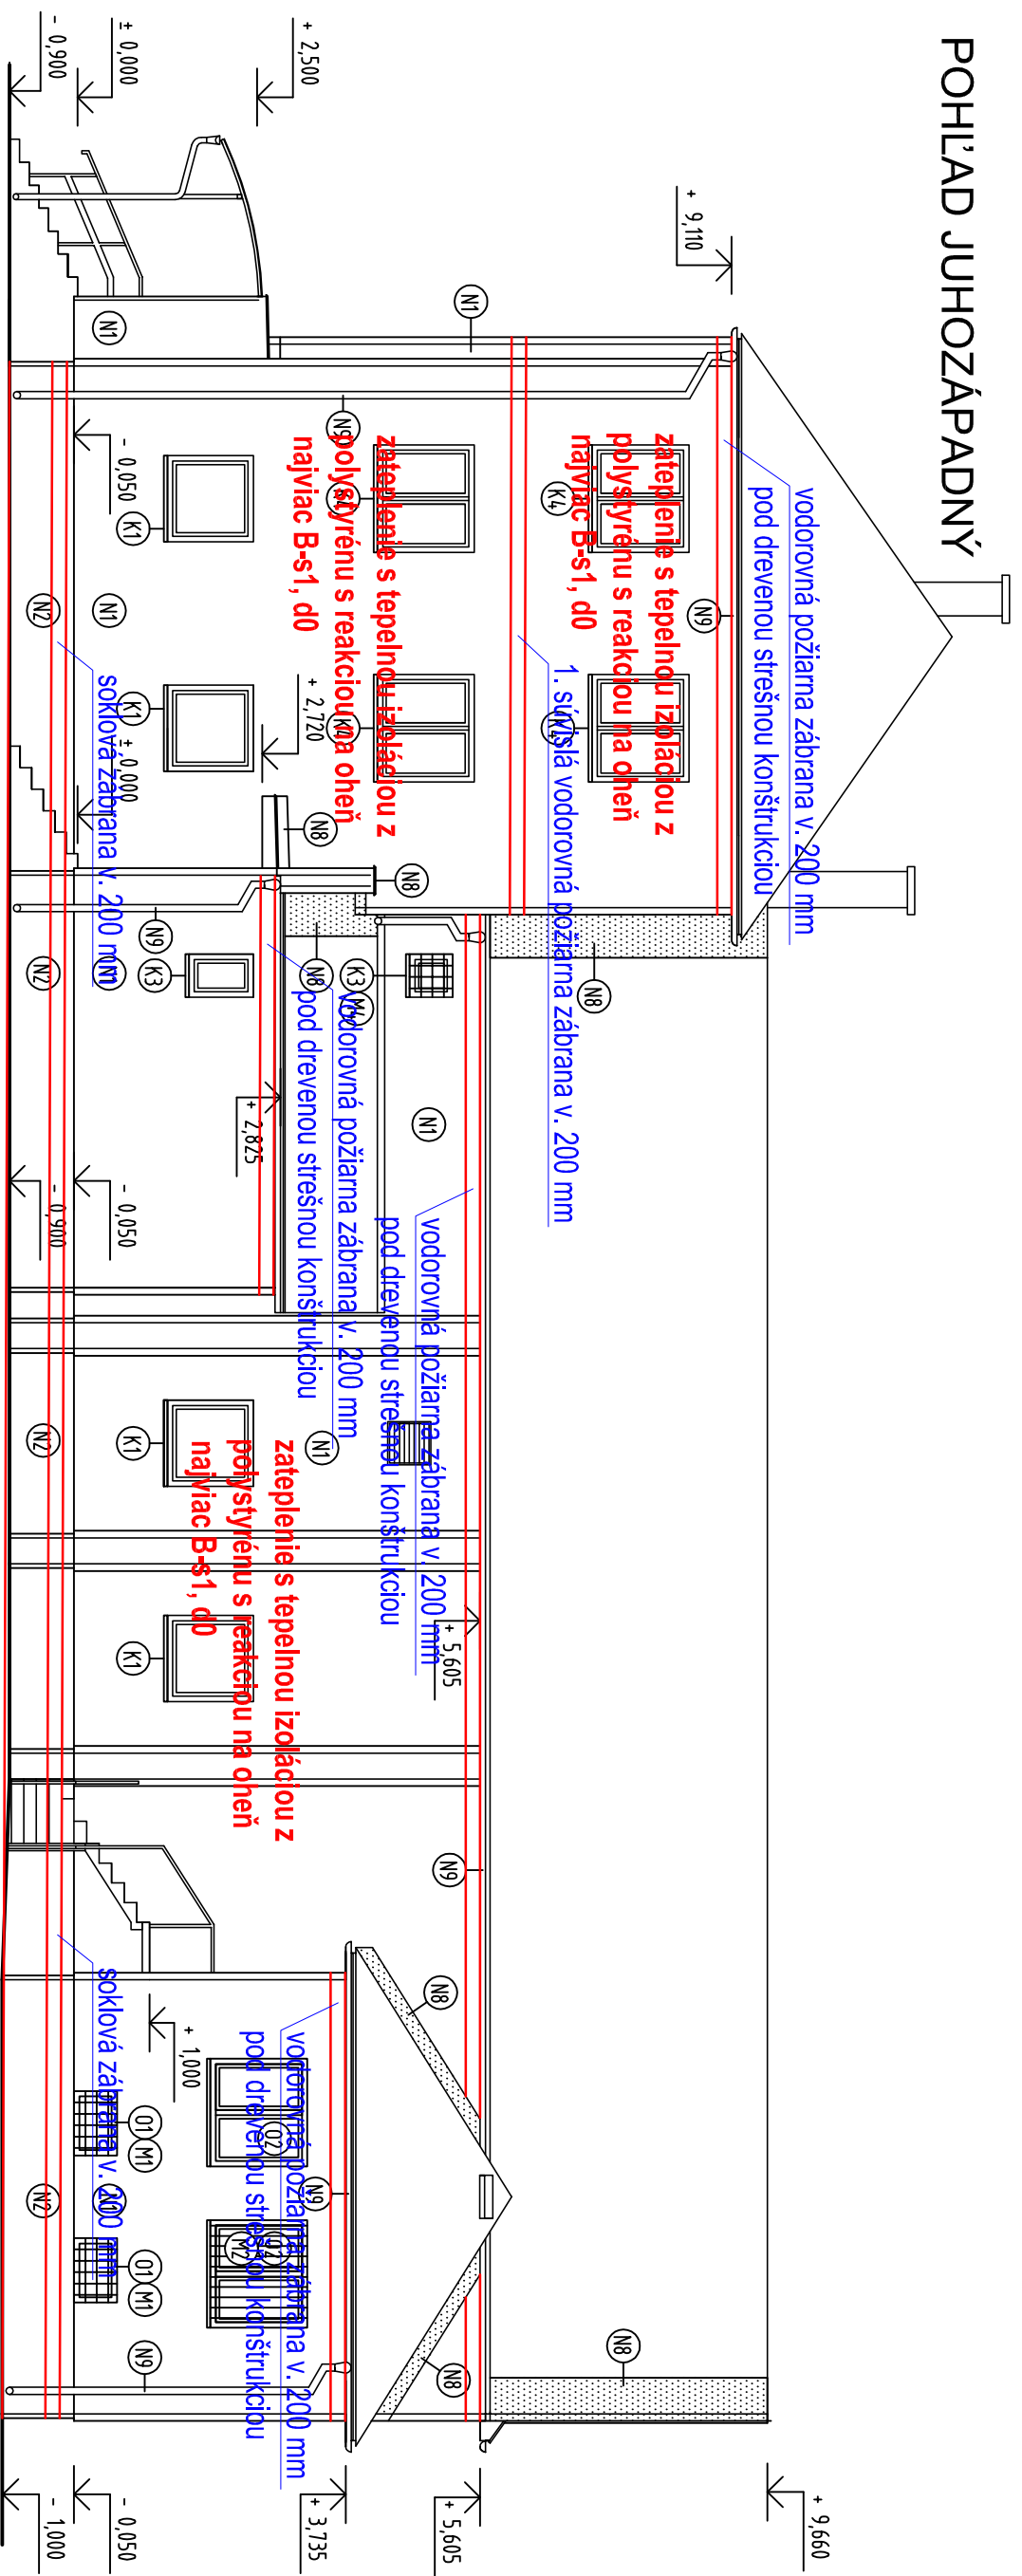

POHĽAD JUHOVÝCHODNÝ

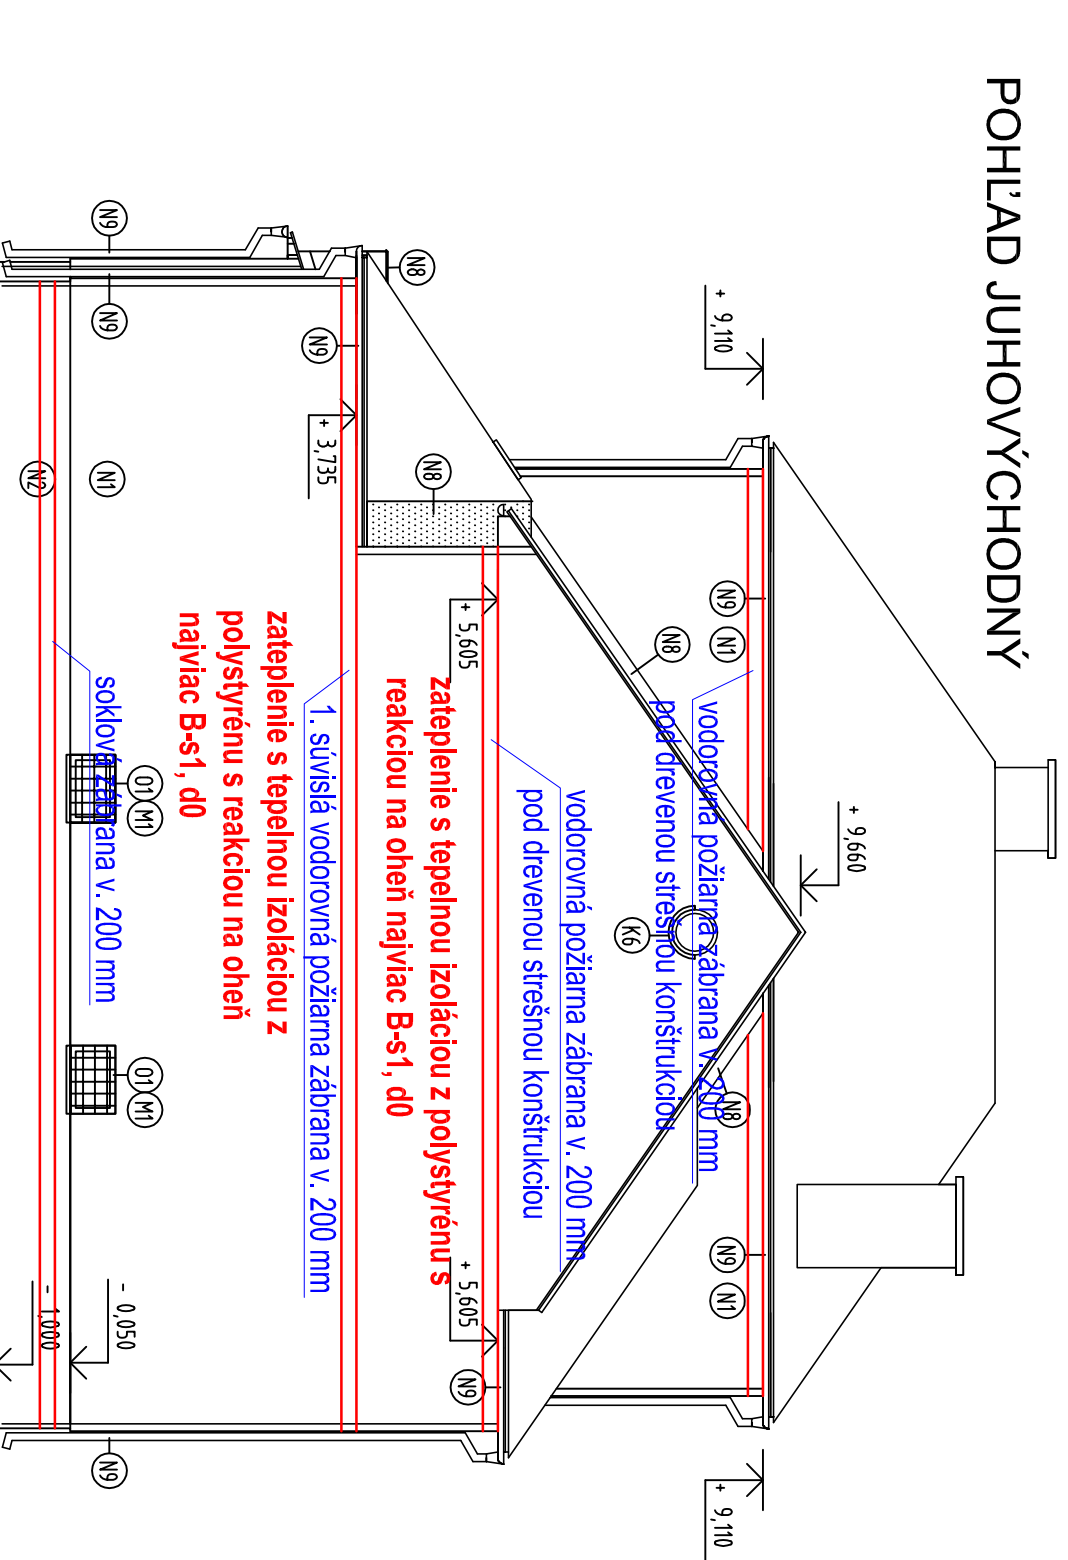

AUTOR PROJEKTU:	Ing. Marek Cangár, PhD.	Prolustop s.r.o.
ZODPOVEDNÝ PROJEKTANT:	Ing. Miroslav Štikl	
VYPRACOVAL:	Ing. Miroslav Štikl	
INVESTOR:	Obec Jablonové, 013 52 Jablonové	ČÍSLO PARÉ:
NÁZOV A MIESTO STAVBY:	Zateplenie kultúrneho domu Jablonové Jablonové, k.ú. Jablonové, okres Bytča, č. p. 1	ČÍSLO VÝKRESU:
OBJEKT:	SO 01 – Zateplenie kultúrneho domu Jablonové	
NÁZOV VÝKRESU:	Pohľad juhozápadný, juhovýchodný	
DATUM:	10/2017	
ÚČEL:	DSP	
PROFESIA:	PBS	
ČÍSLO VÝKRESU:	474/2017	
FORMÁT:	2xA4	
MIERKA:	1:100	
		3