




POHL'AD SEVEROVÝCHODNÝ

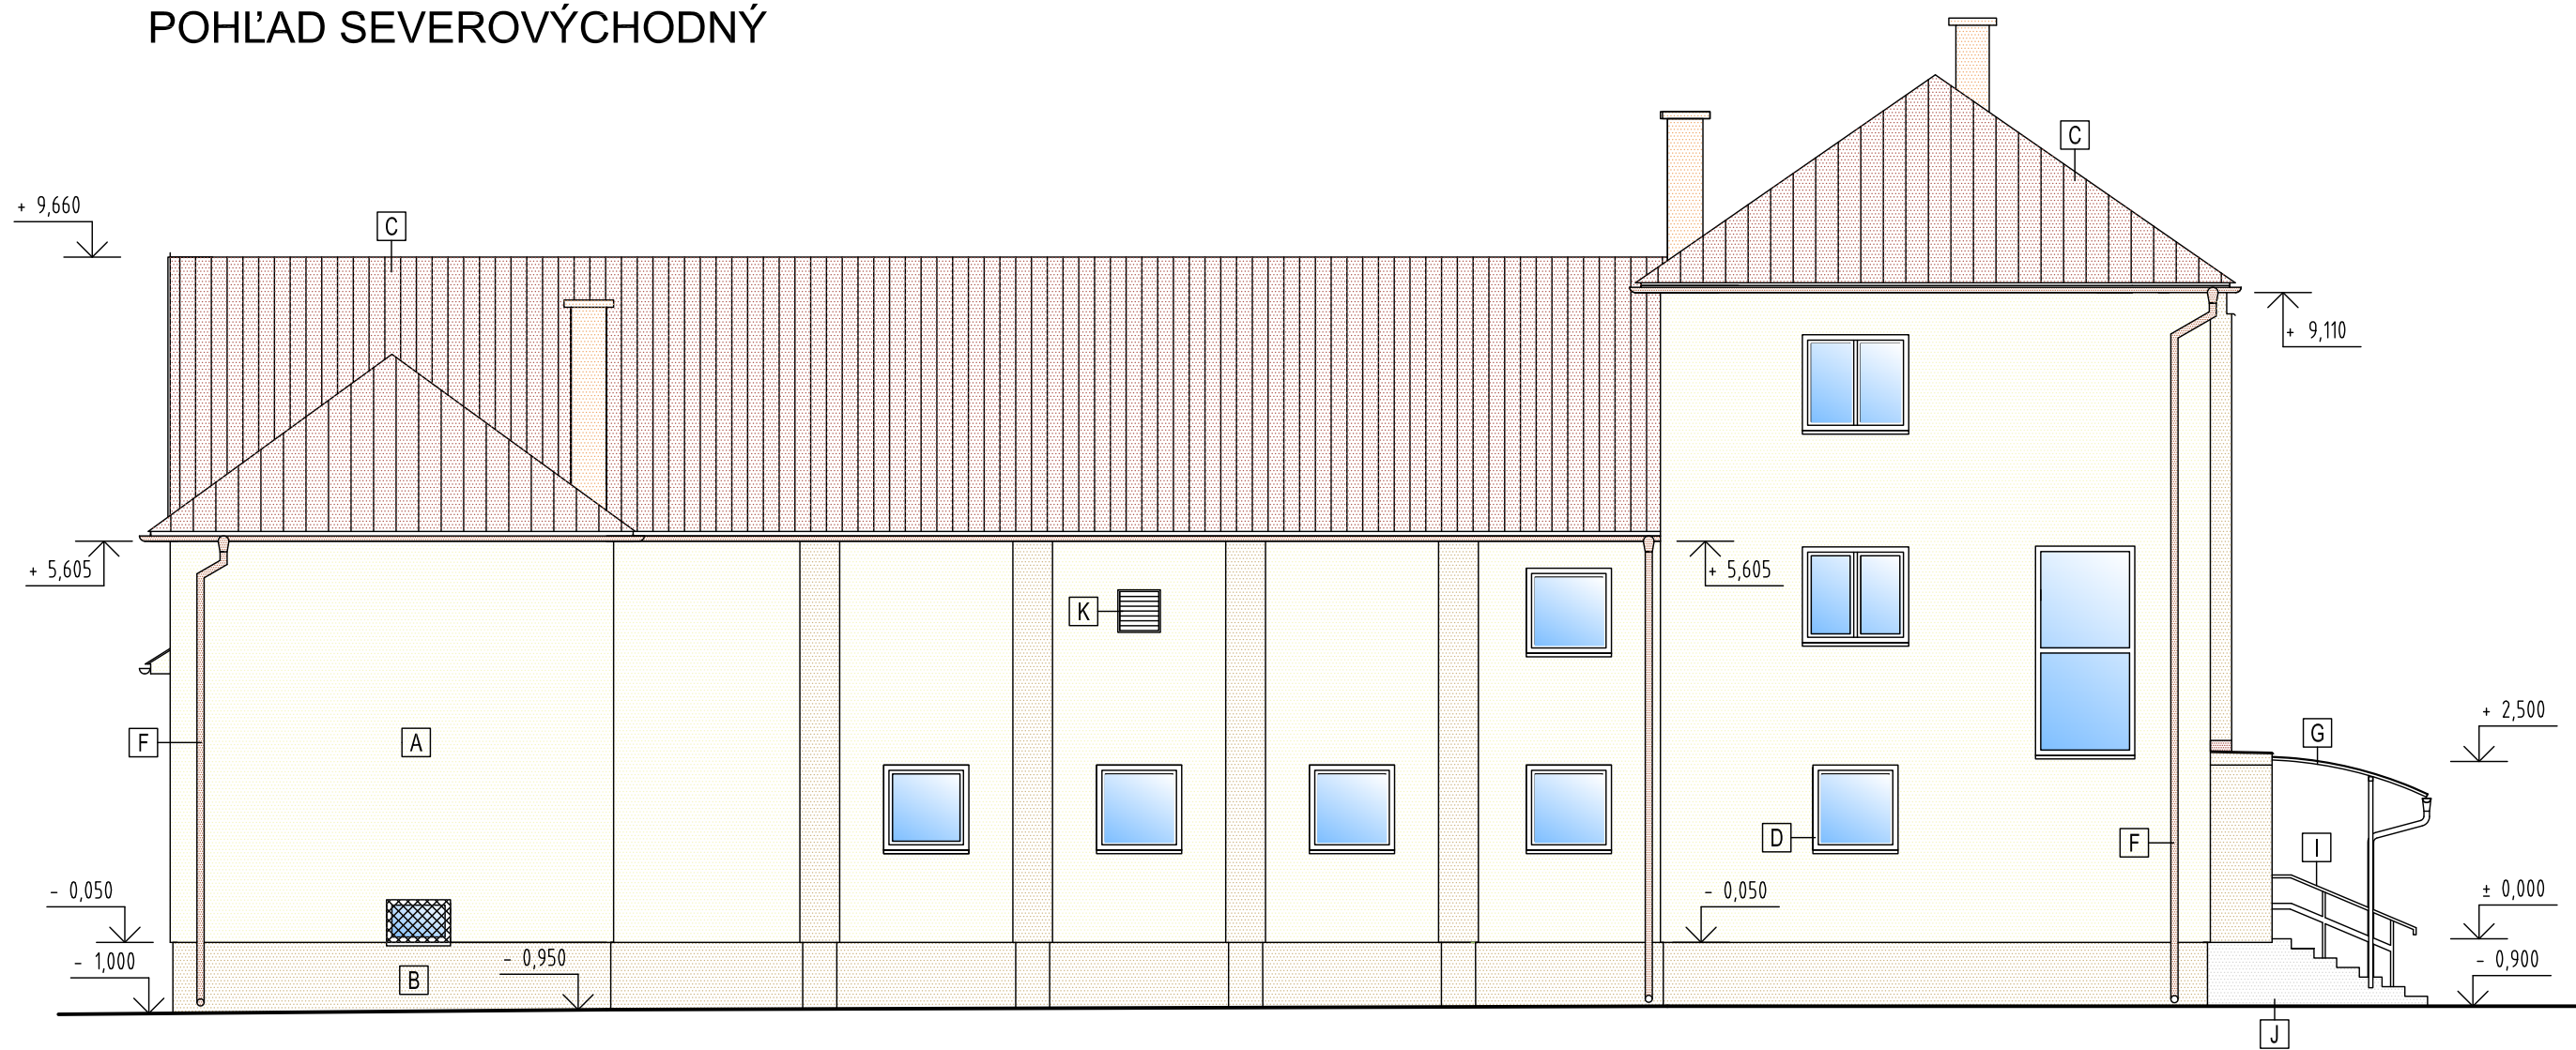

POHL'AD SEVEROZÁPADNÝ

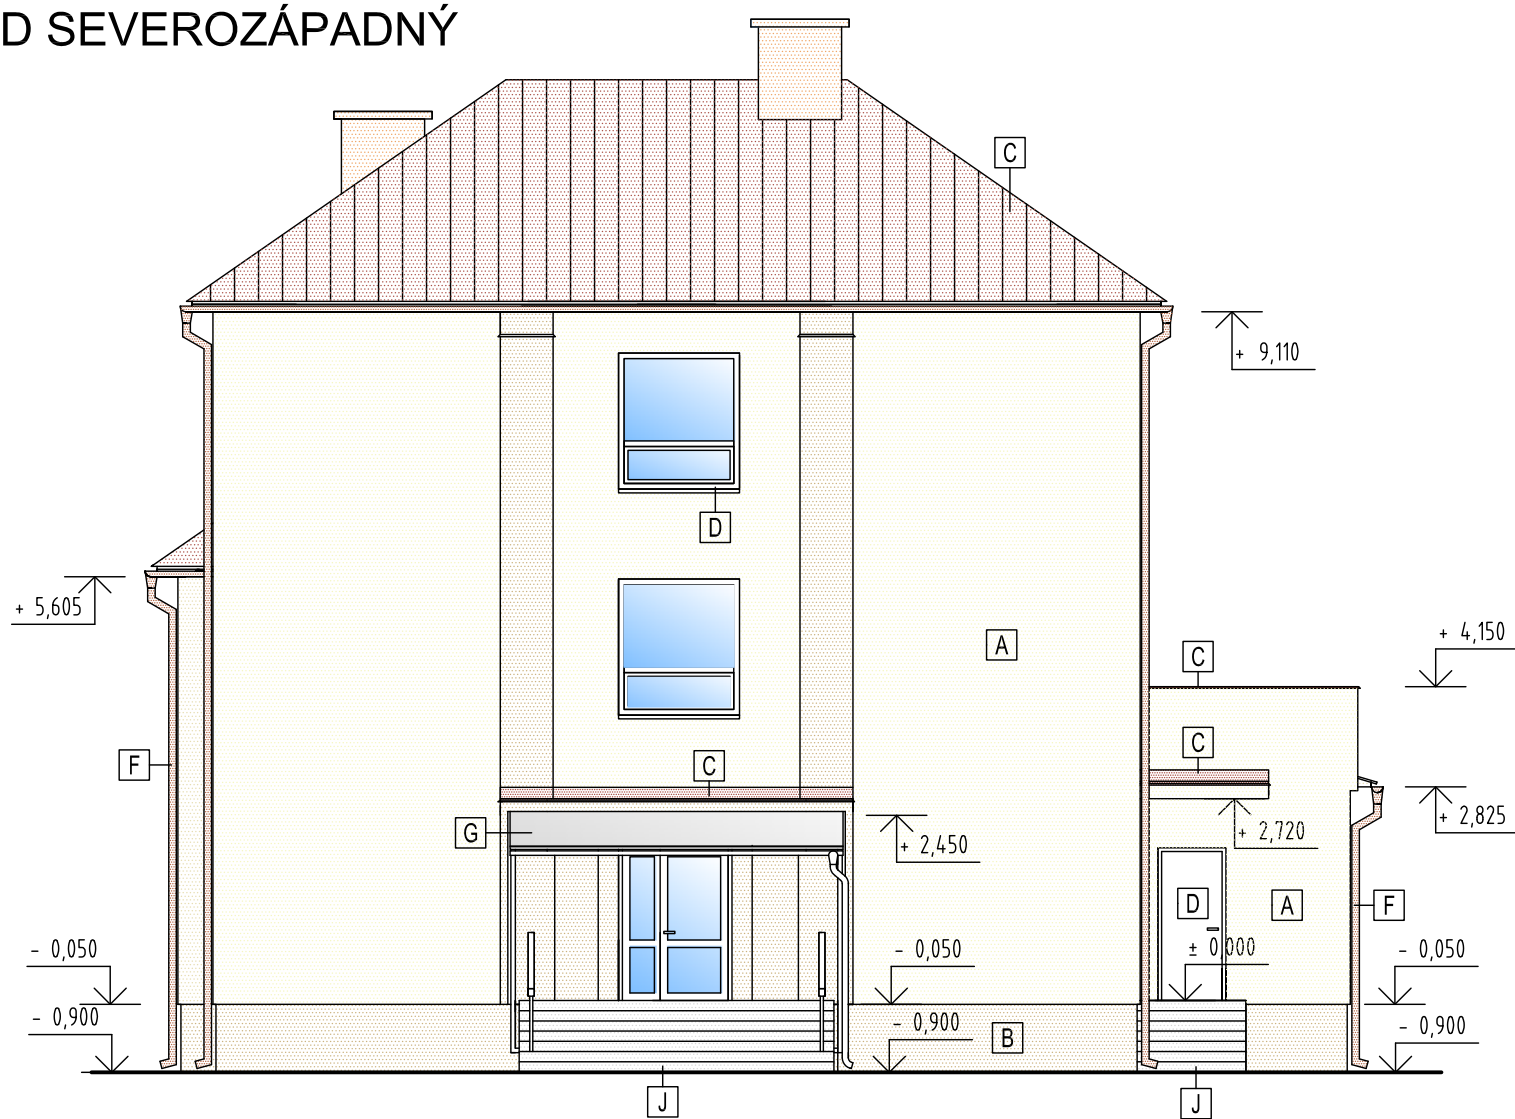


REZOPOHĽAD SEVEROZÁPADNÝ

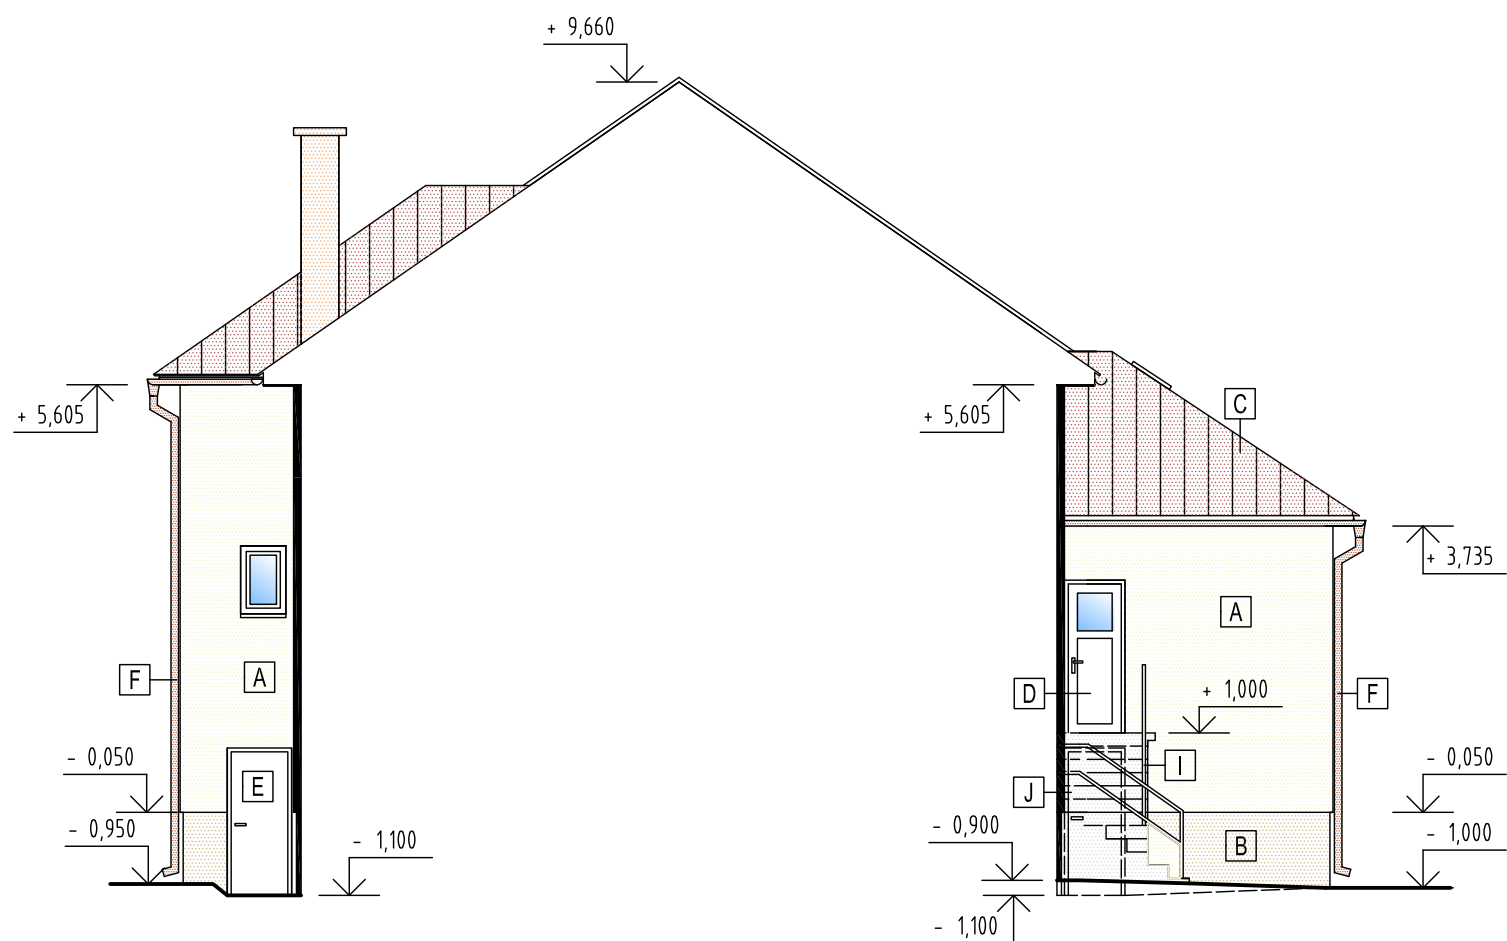


LEGENDA POVRCHOV:

- A - nová silikátová omietka na kontaktnom zatepľovacom systéme - farba svetlo béžová
B - nová silikátová omietka na kontaktnom zatepľovacom systéme - farba hnedá
C - krytina - plechová falcovaná - farba červená - nové časti z pozinkovaného plechu s náterom vo farbe pôvodnej strešnej krytiny
D - pôvodná a nové okná a dvere plastové - farba rámu biela, nové parapety hliníkové - farba biela
E - nové plechové dvere
F - pôvodný dažďový systém pozinkovaný - nový náter hnedý
G - pôvodný markíza vchodu, polykarbonát + nosná konštrukcia ocelová
H - nové bezpečnostné kovové mreže - farba biela
I - pôvodné ocelové zábradlie - farba hnedá
J - betónové schodisko
K - pôvodná vetracia mreža ventilátora


POHL'AD JUHOZÁPADNÝ

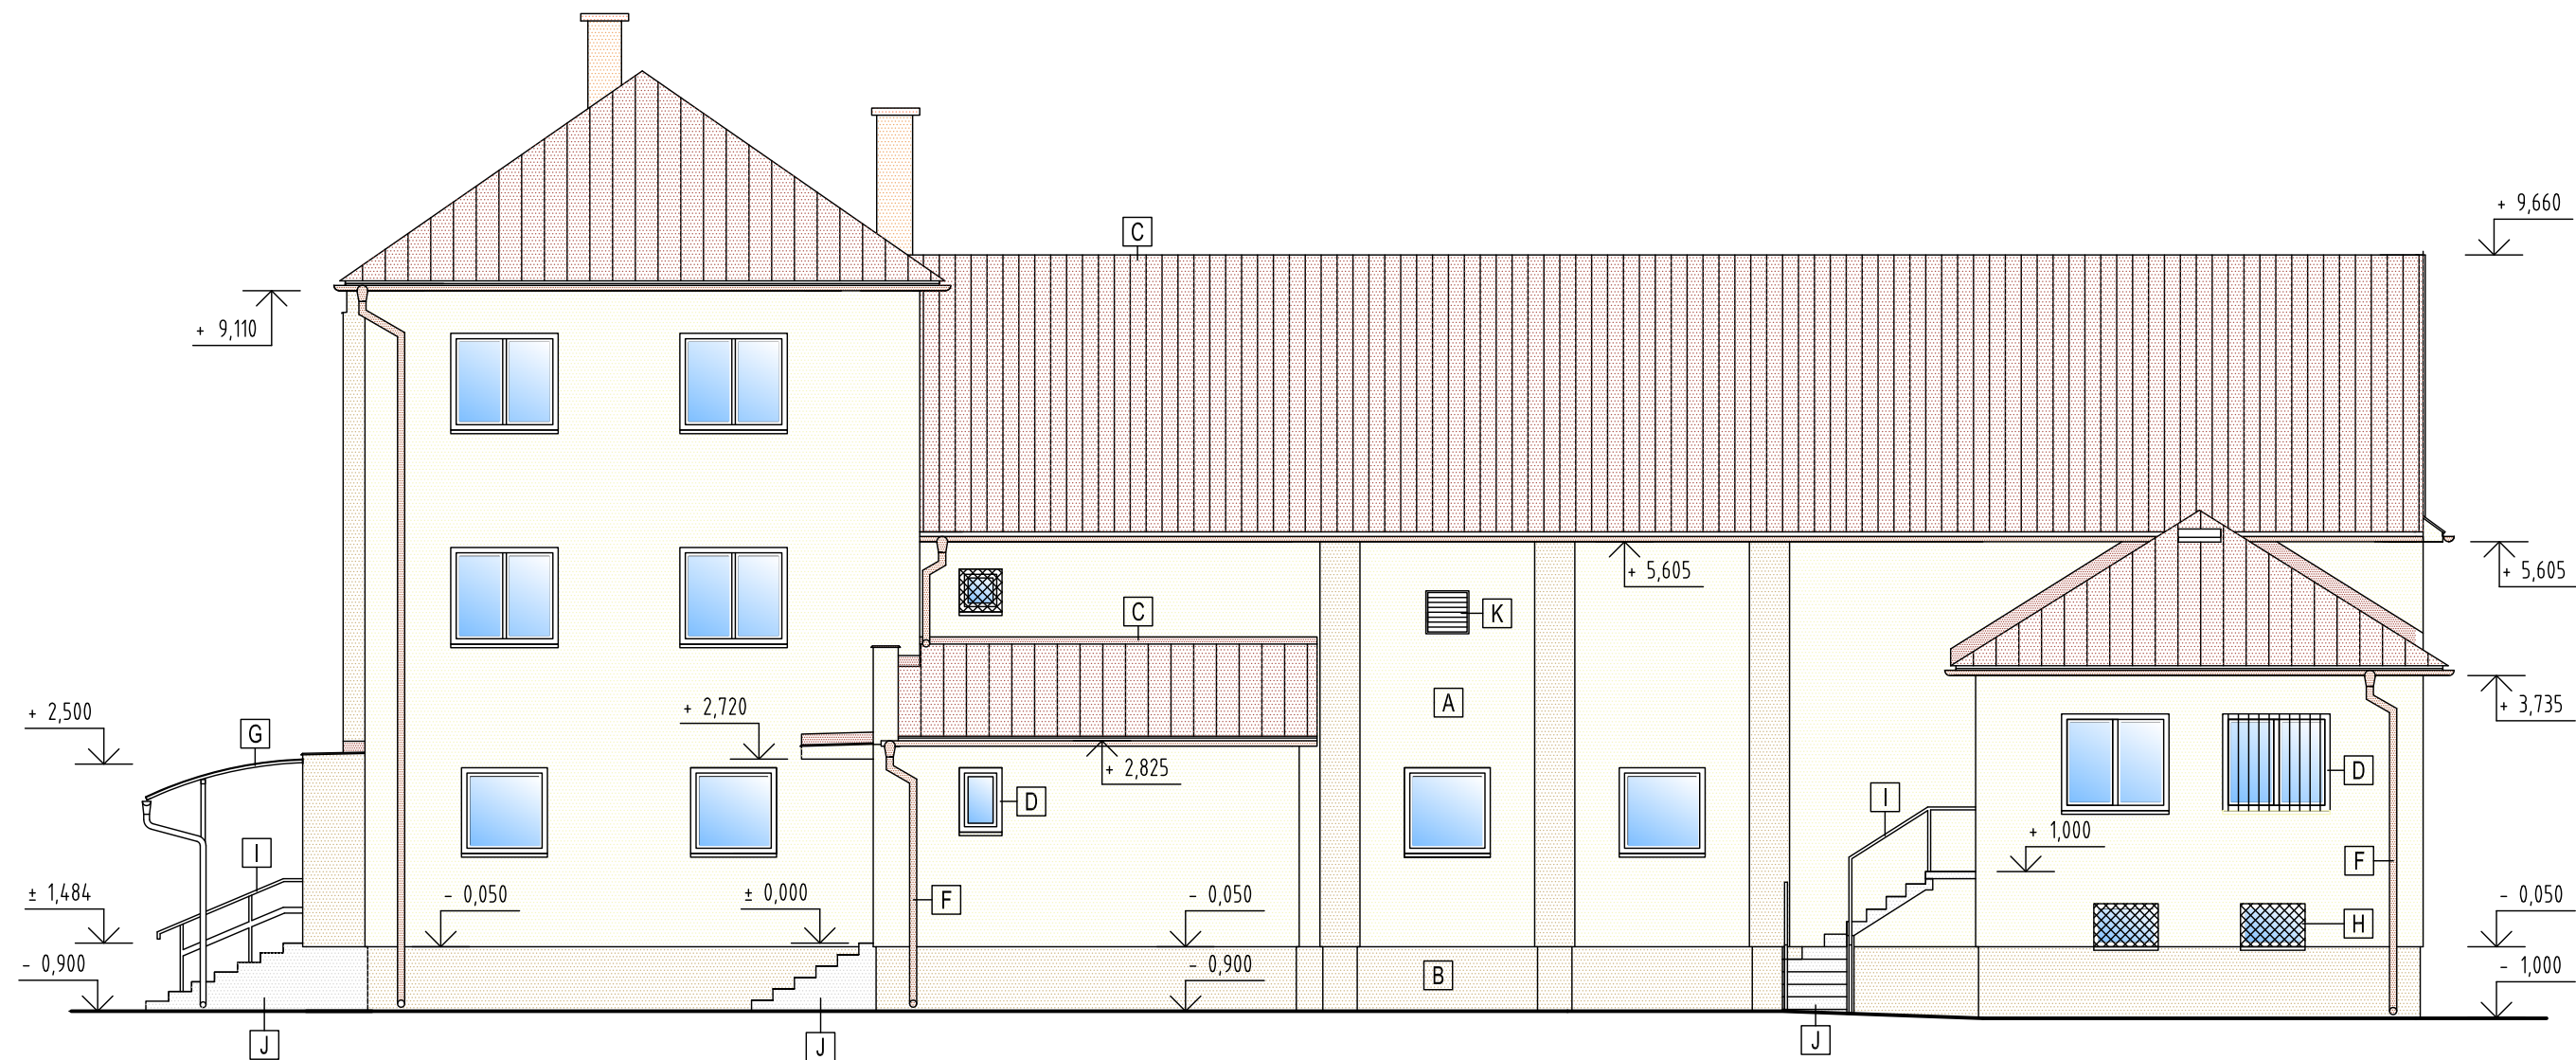

POHL'AD JUHOVÝCHODNÝ

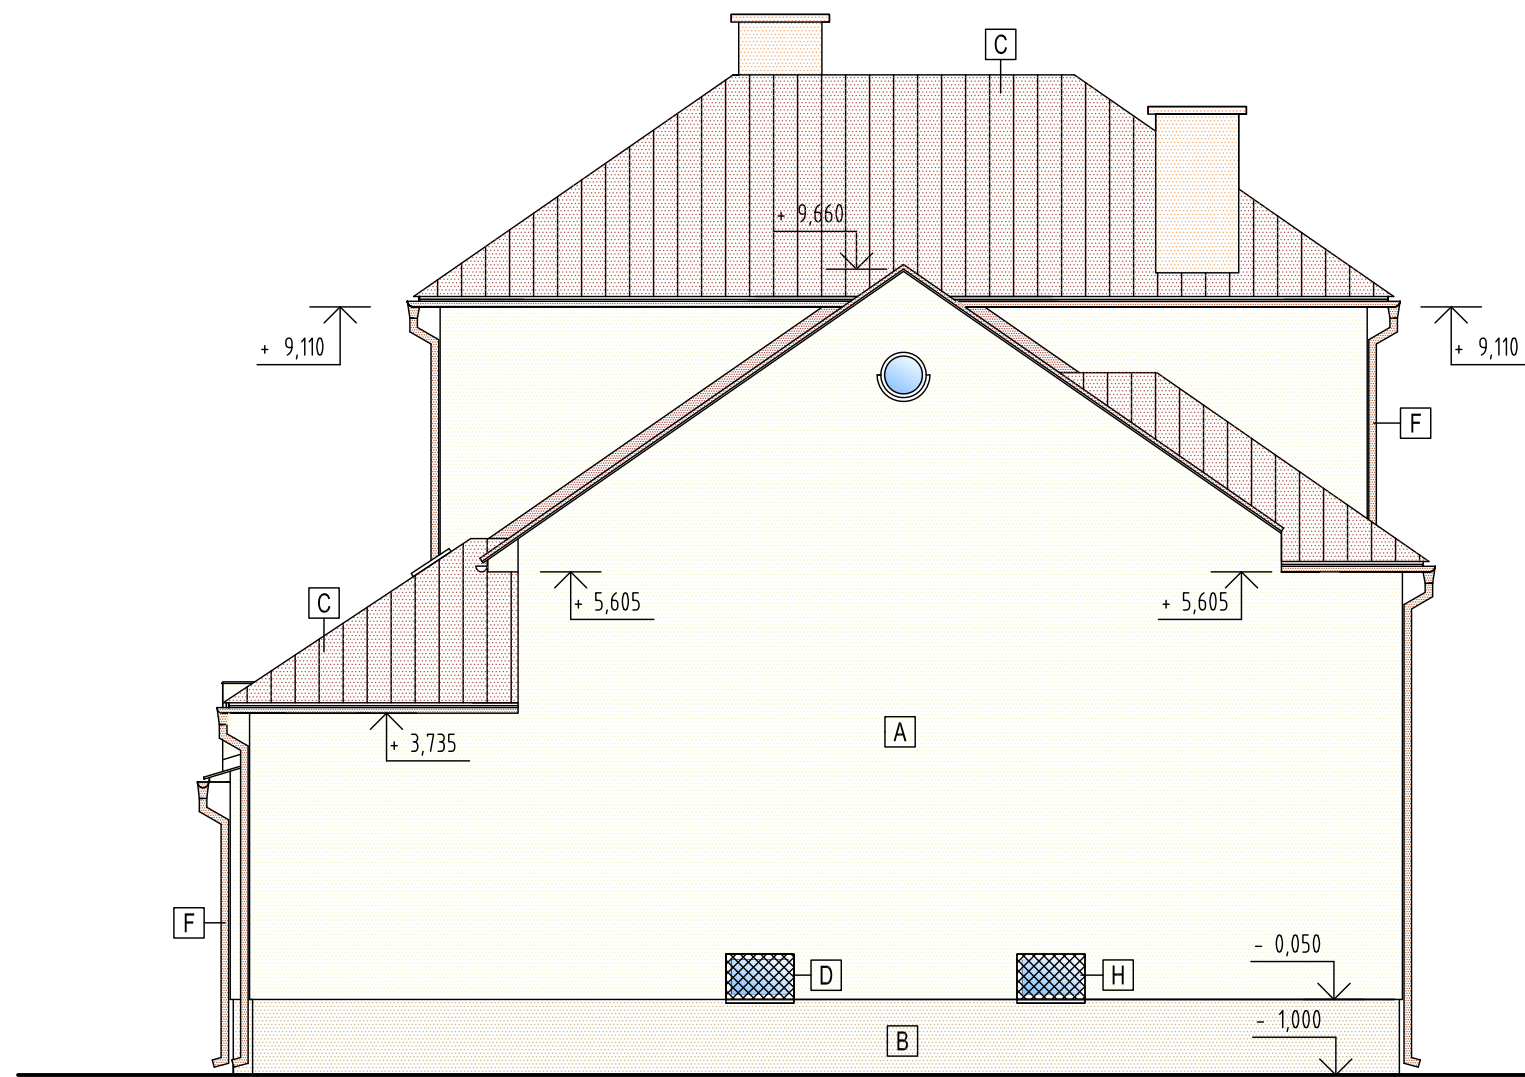

REZOPOHĽAD JUHOVÝCHODNÝ

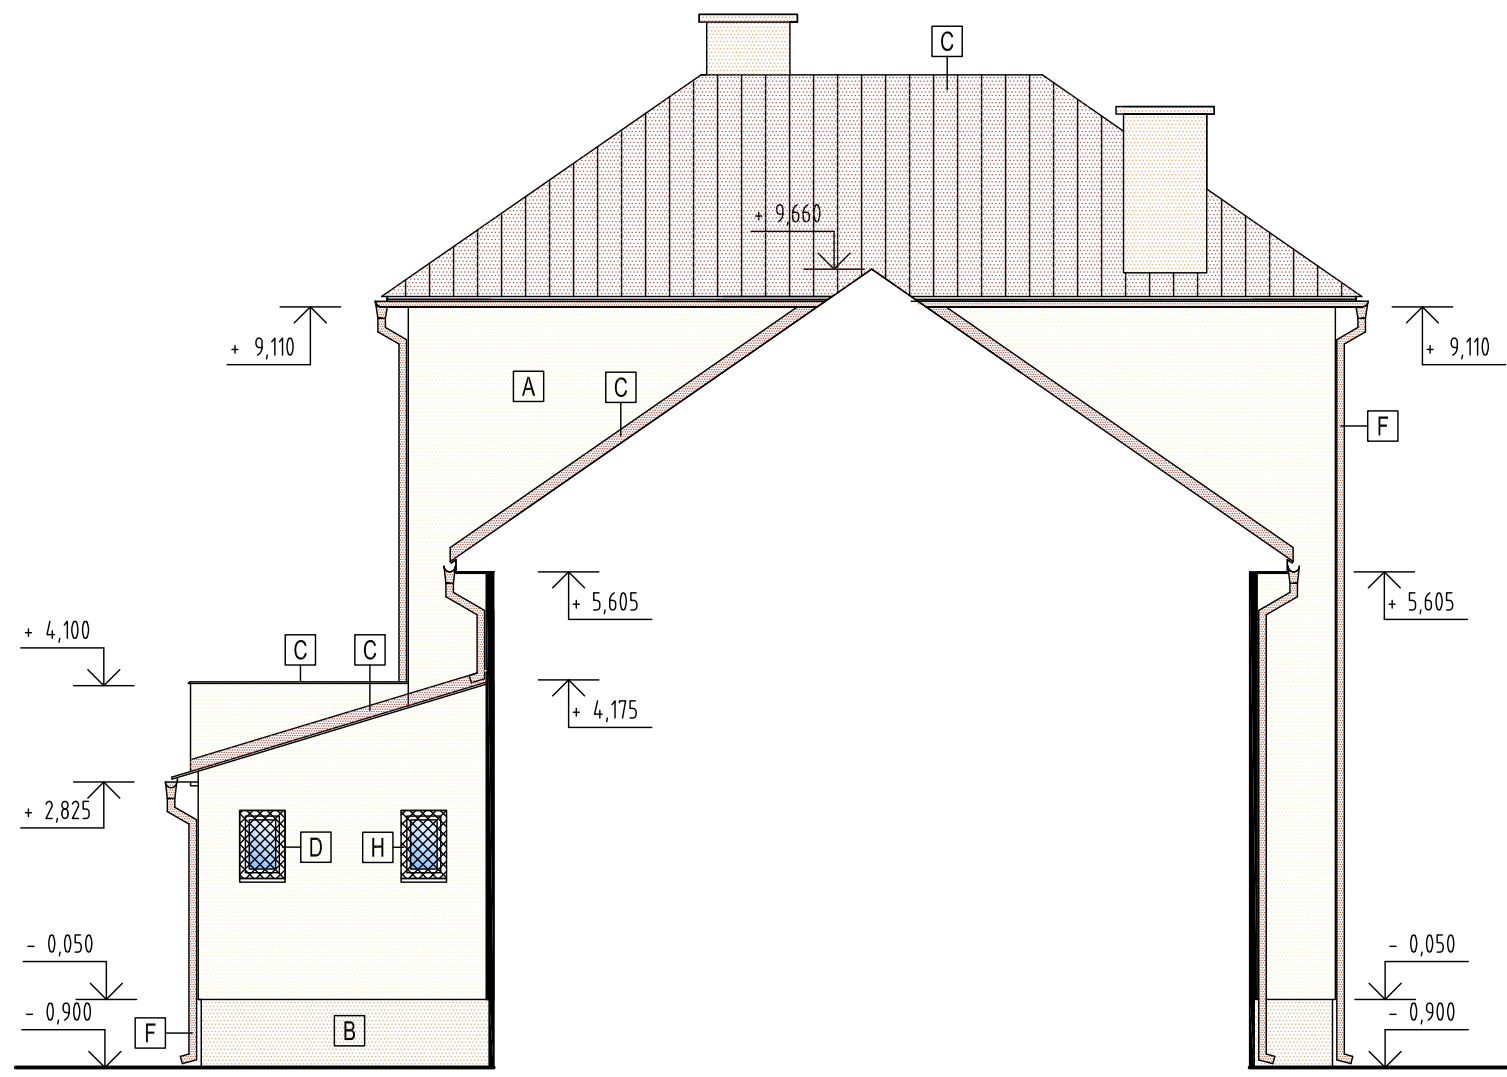

Manažér projektu: Ing. Martin Pityňák PhD.	Zodpovedný projektant: Ing. Marek Cangár, PhD.	Vypracoval: Ing. Martina Ondáková	daqe DAQE Slovakia s.r.o. Univerzitná 84/90/25, Žilina 010 98 gltina@daqe.sk, +421908 047 197
Miesto: Jablonové, k.ú. Jablonové, okres Bytča, č.p. 1	Investor: Obec Jablonové, 013 52 Jablonové	Číslo zákazky: 2015134	
Stavba: Rekonštrukcia kultúrneho domu, Jablonové	Stupeň PD: DSP	Dátum: 8/2017	
SO.01 - Kultúrny dom	Formát: 12 x A4	Mierka: 1 : 100	Číslo výkresu: A 14
Časť: SO.01.1 ARCHITEKTÚRA	Doplnok č.:	Zmena č.:	
Názov Výkresu: Pohľady - farebné riešenie fasády			